

Экспликация помещений

N пом.	Наименование	Площадь м2	Кат.
1	Тамбур	4.52	
2	Вестибюль (лифтовый холл)	35.14	
3	Коридор 1	22.50	
4	ЛК-1	9.41	
5	Тамбур 1	6.41	
6	Тамбур 2	6.19	

Экспликация помещений (продолжение)


N пом.	Наименование	Площадь м2	Кат.
7	ЛК-2	17.78	
8	Электрощитовая	10.63	В4
9	Коридор 2	4.07	
10	Диспетчерская	18.73	
11	Помещение уборочного инвентаря	3.49	В4

1. Экспликацию жилых помещений см. приложение 3.

						5848-18-AP.5		
3	-	Зам.	127-19	<i>[Signature]</i>	25.11.19	Многоквартирный жилой дом со встроенно-пристроенными помещениями нежилого назначения по ул. Адмирала Ушакова, 65 в Кировском районе города Перми		
Изм.	Кол-во	Лист	№ док	Подп.	Дата	Блок-секция ПО-600.8.С со сквозным проходом		
						Стандия	Лист	Листов
						П	20	
ГИП	Беленчук	<i>[Signature]</i>			12.18	План первого этажа		
ГАП	Яковлева	<i>[Signature]</i>			12.18	ООО 'ПЕРМГРАЖДАНПРОЕКТ'		

СОГЛАСОВАНО

ИНВ. N ПОДЛ. ПОДПИСЬ И ДАТА ВЗАМ. ИНВ. N

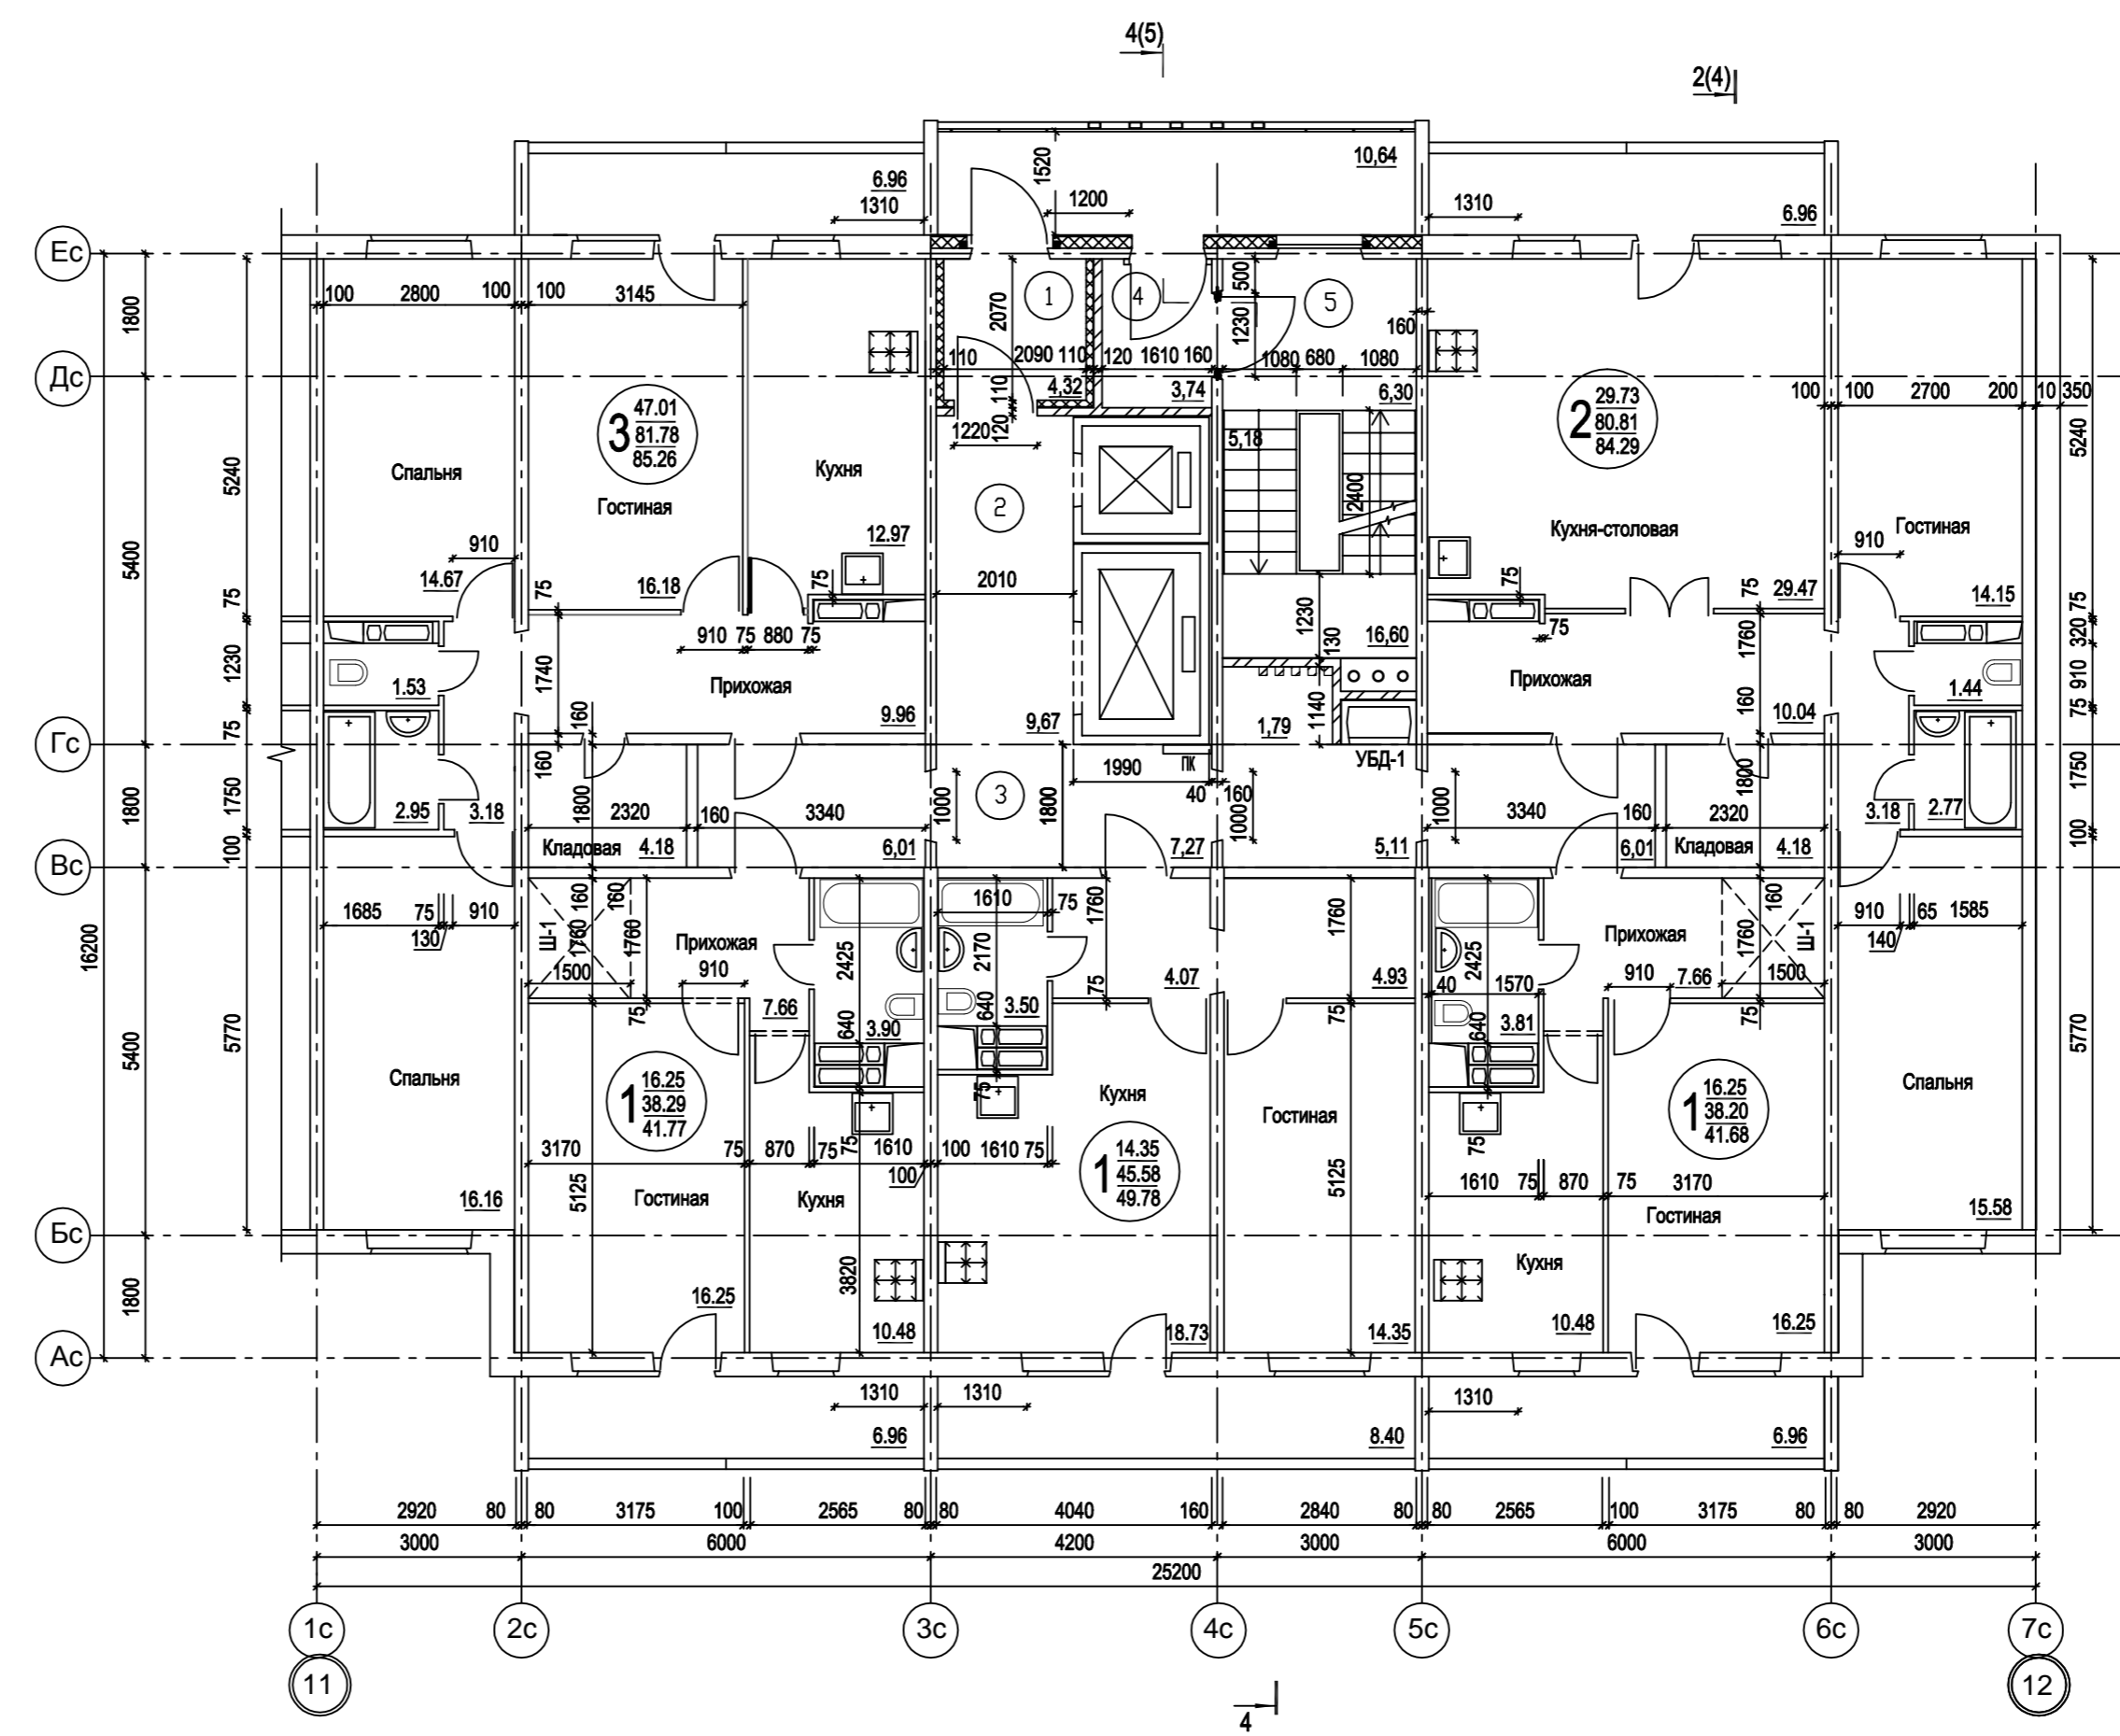

СОГЛАСОВАНО


ИНВ. N ПОДЛ. ПОДПИСЬ И ДАТА ВЗАМ. ИНВ. N

Экспликация помещений

N пом.	Наименование	Площадь м2	Кат.
1	Тамбур 1	4.32	
2	Лифтовый холл	9.67	
3	Коридор	25.94	
4	Тамбур 2	3.74	
5	ЛК-1	16.60	

1. Экспликацию жилых помещений см. приложение 3.

						5848-18-AP.5		
3	-	Зам.	127-19	<i>Валерий</i>	25.11.19	Многоквартирный жилой дом со встроенно-пристроенными помещениями нежилого назначения по ул. Адмирала Ушакова, 65 в Кировском районе города Перми		
Изм.	Кол-во	Лист	№ док	Подп.	Дата			
						Блок-секция ПО-600.8.С со сквозным проходом		
						Стадия	Лист	Листов
						П	21	
						План 2-6 этажей		
						ООО "ПЕРМГРАЖДАНПРОЕКТ"		
ГИП		Беленчук		<i>Валерий</i>		12.18		
ГАП		Яковлева		<i>Валерий</i>		12.18		

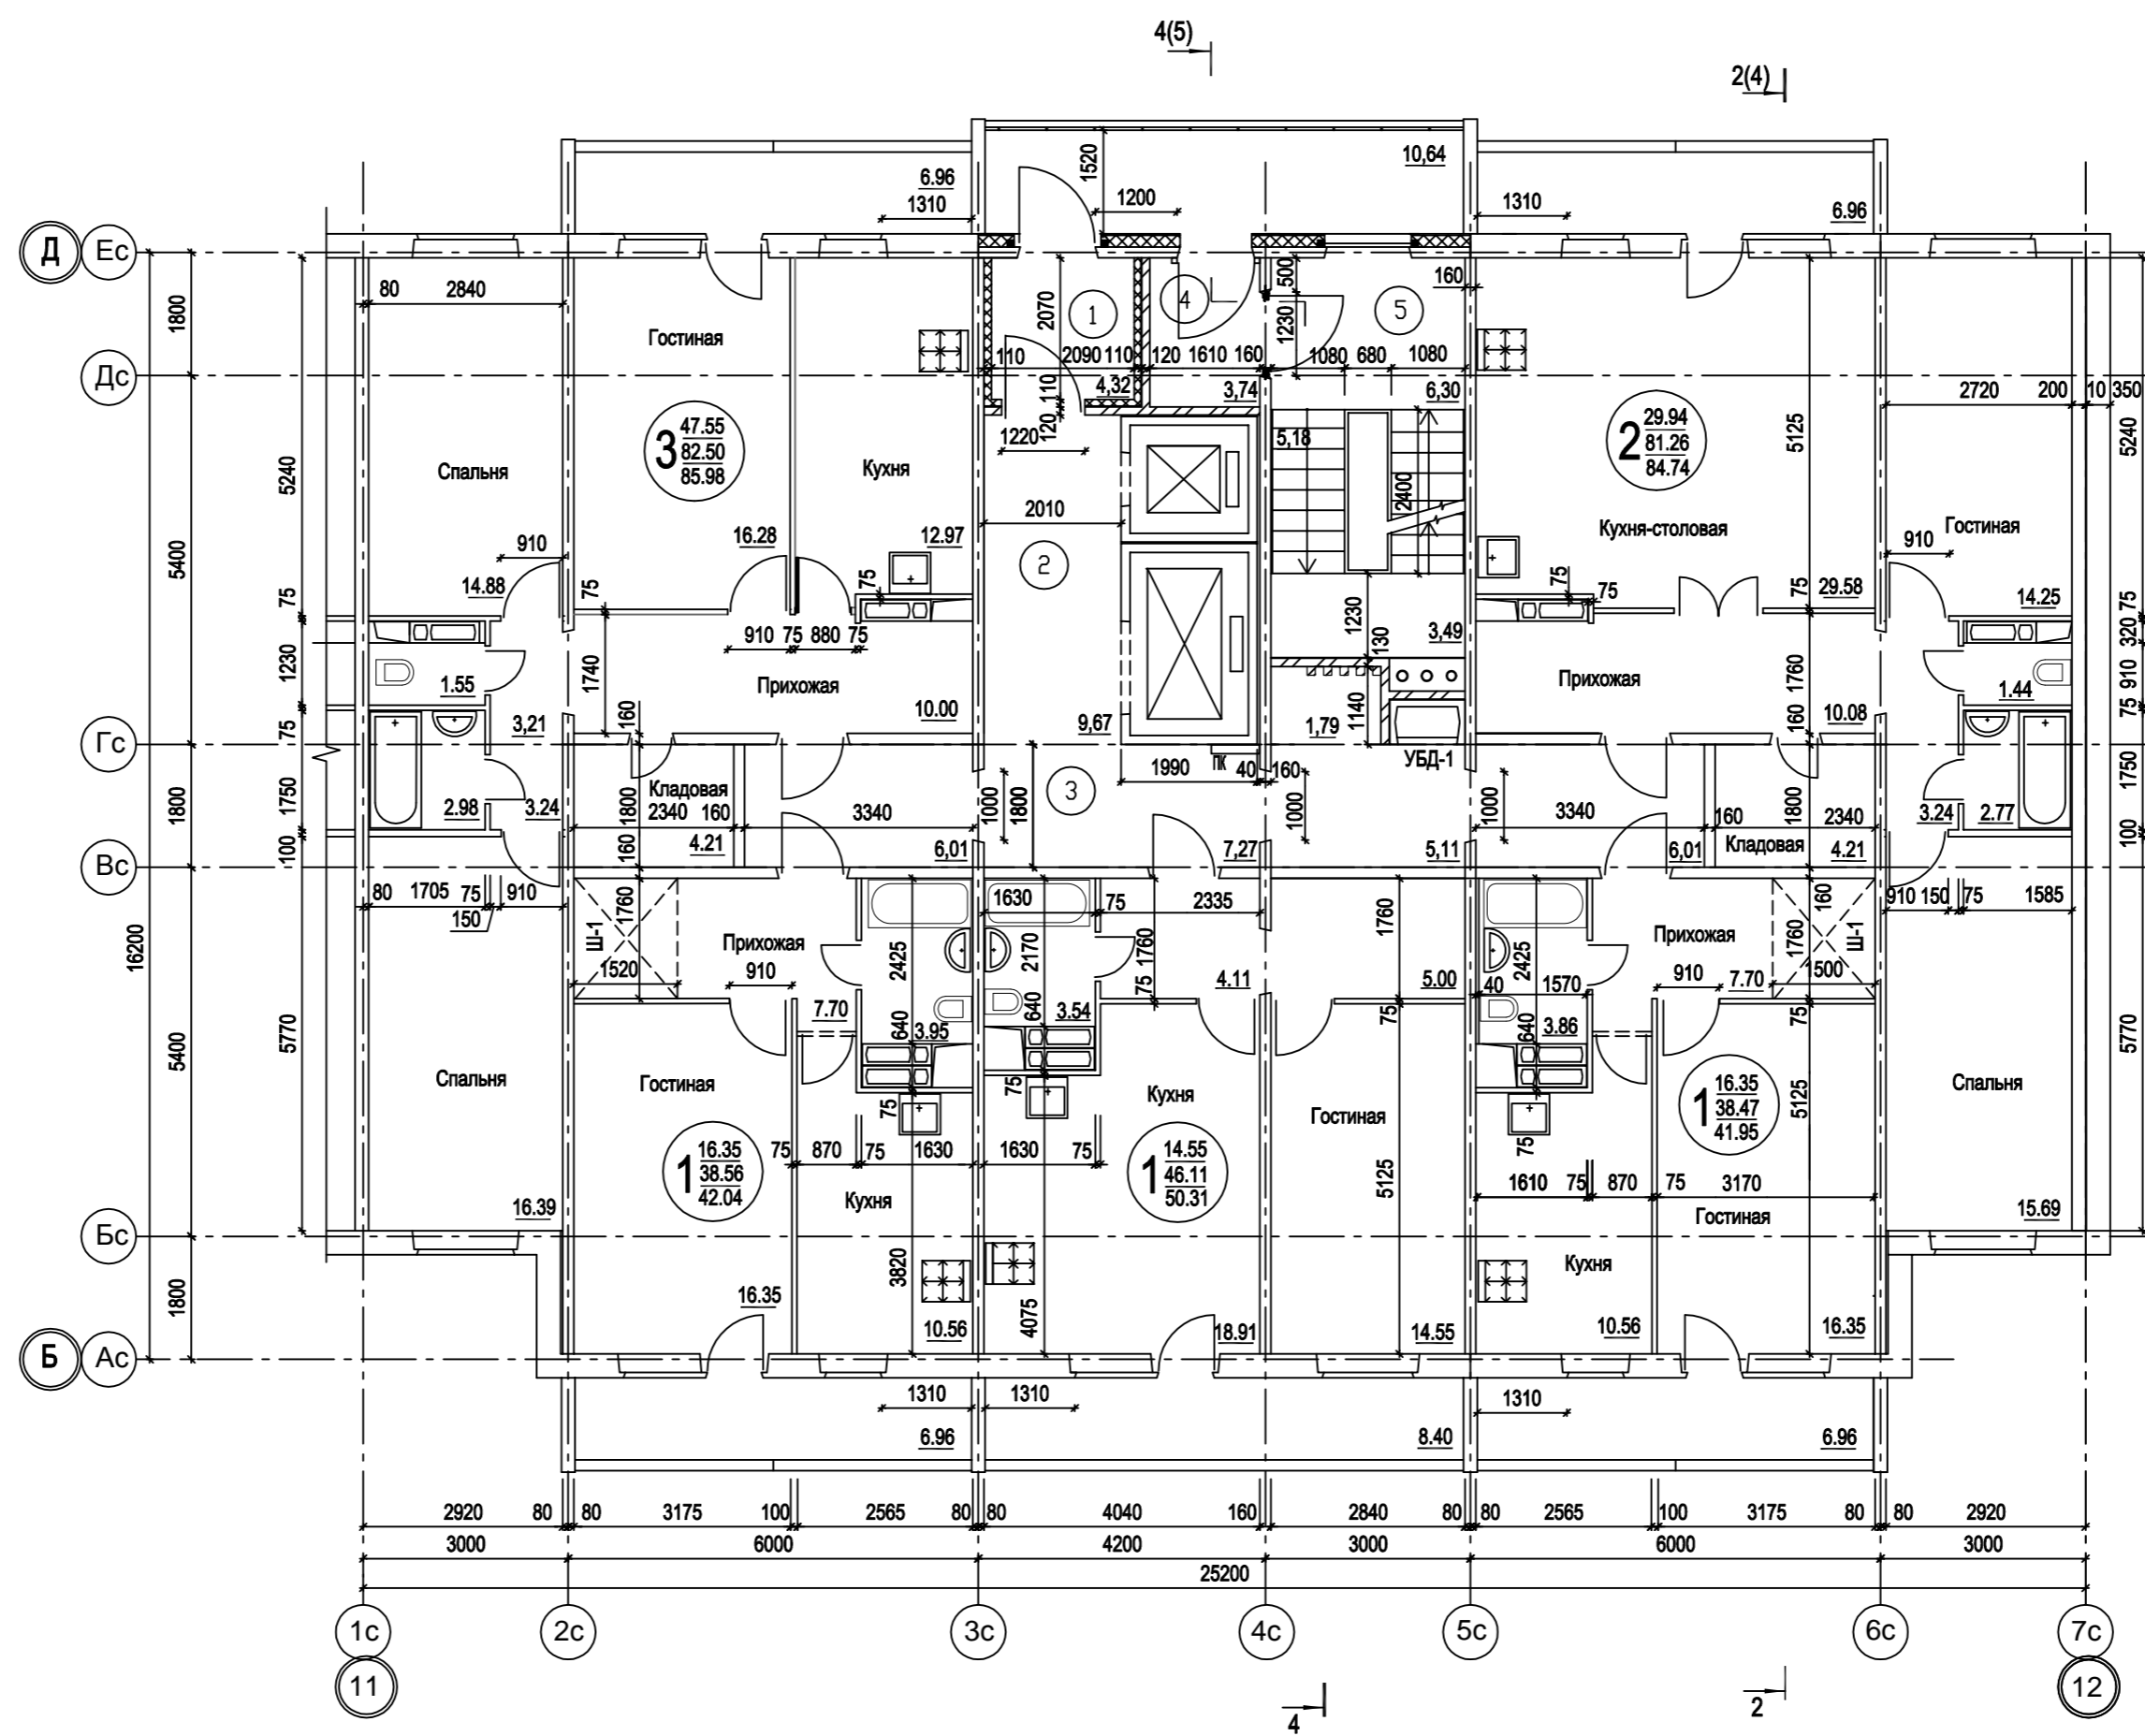

Экспликация помещений

№ пом.	Наименование	Площадь м ²	Кат.
1	Тамбур 1	4.32	
2	Лифтовый холл	9.67	
3	Коридор	26.16	
4	Тамбур 2	3.74	
5	ЛК-1	16.60	

1. Экспликацию жилых помещений см. приложение 3.

						5848-18-AP.5		
3	-	Зам.	127-19	<i>Валерий</i>	25.11.19	Многоквартирный жилой дом со встроенно-пристроенными помещениями нежилого назначения по ул. Адмирала Ушакова, 65 в Кировском районе города Перми		
Изм.	Кол-во	Лист	№ док	Подп.	Дата	Блок-секция ПО-600.8.С со сквозным проходом		
						Стадия	Лист	Листов
						П	22	
ГИП	Беленчик	<i>Валерий</i>	12.18			План 7-16 этажей		
ГАП	Яковлева	<i>Валерий</i>	12.18			ООО "ПЕРМГРАЖДАНПРОЕКТ"		

СОГЛАСОВАНО

ИНВ. N ПОДЛ. ПОДПИСЬ И ДАТА ВЗАМ. ИНВ. N

