

Экспликация помещений


N пом.	Наименование	Площадь м2	Кат.
1	Тамбур 1	4.52	
2	Лифтовый холл	35.14	
3	Коридор	22.50	
4	ЛК-1	9.41	
5	Тамбур 2	6.41	
6	Тамбур 3	6.19	
7	Электрощитовая	10.63	В4

1. Экспликация жилых помещений см. приложение 1.

СОГЛАСОВАНО

ИНВ. N ПОДЛ. ПОДПИСЬ И ДАТА ВЗАИМ. ИНВ. N


						5848-18-AP.5		
3	-	Зам.	127-19	<i>[Signature]</i>	25.11.19	Многоквартирный жилой дом со встроенно-пристроенными помещениями нежилого назначения по ул. Адмирала Ушакова, 65 в Кировском районе города Перми		
Изм.	Кол-во	Лист	№ док	Подп.	Дата	Архитектор	Борисова	16.08.19
						ГИП	Беленчик	16.08.19
						ГАП	Яковлева	16.08.19
						Блок-секция ПО-600.7		
						П	7	
						План первого этажа		
						ООО "ПЕРМГРАЖДАНПРОЕКТ"		

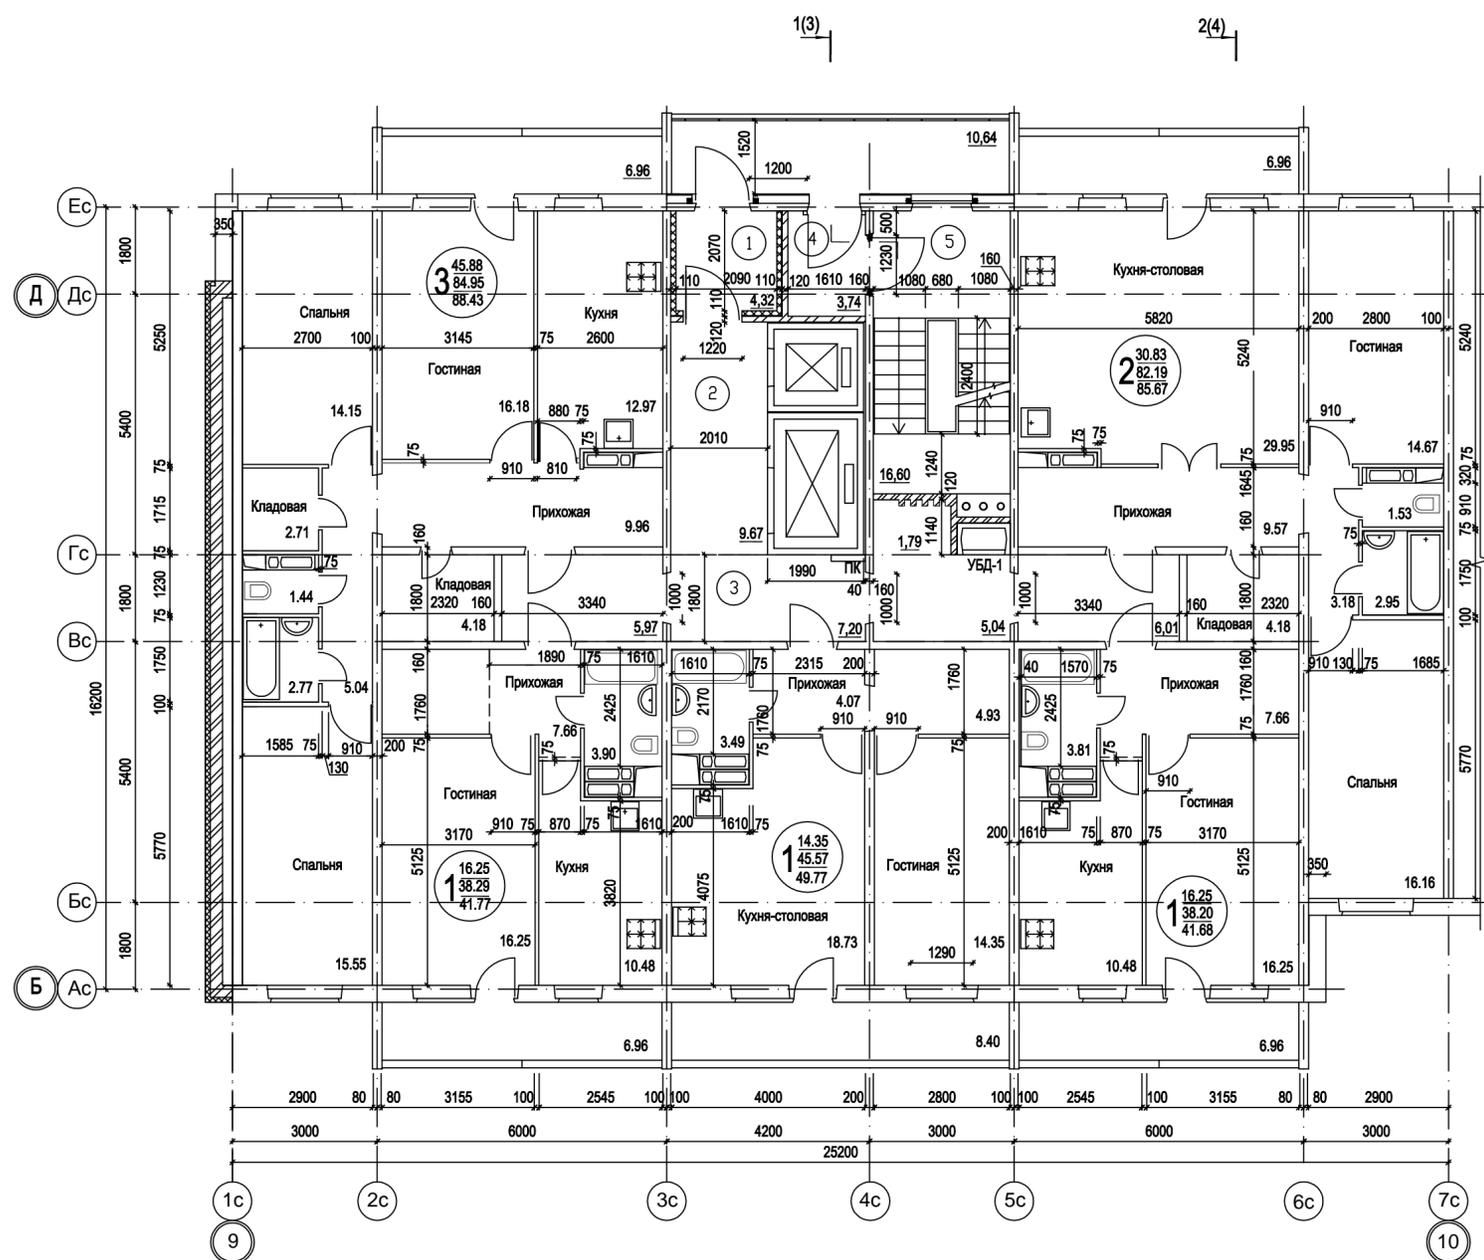

Экспликация помещений

N пом.	Наименование	Площадь м2	Кат.
1	Тамбур 1	4.32	
2	Лифтовый холл	9.67	
3	Коридор	25.94	
4	Тамбур 2	3.74	
5	ЛК-1	16.60	


1. Экспликация жилых помещений см. приложение 1.

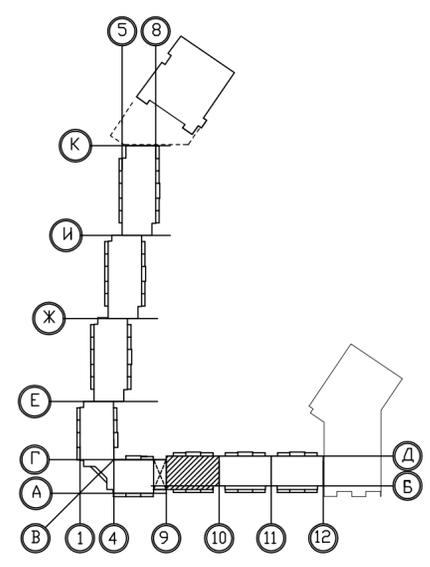

						5848-18-AP.5		
3	-	Зам.	127-19	<i>М.М.М.</i>	25.11.19	Многоквартирный жилой дом со встроенно-пристроенными помещениями нежилого назначения по ул. Адмирала Ушакова, 65 в Кировском районе города Перми		
Изм.	Кол-во	Лист	№ док	Подп.	Дата			
						Блок-секция ПО-600.7		
Архитектор	Борисова	<i>Б.Б.</i>	16.08.19			Стадия	Лист	Листов
ГИП	Беленчик	<i>Б.Б.</i>	16.08.19			П	8	
ГАП	Яковлева	<i>Я.Я.</i>	16.08.19			ООО "ПЕРМГРАЖДАНПРОЕКТ"		
						План 2 этажа		

СОГЛАСОВАНО

ИНВ. N ПОДЛ. ПОДПИСЬ И ДАТА ВЗАИМ. ИНВ. N

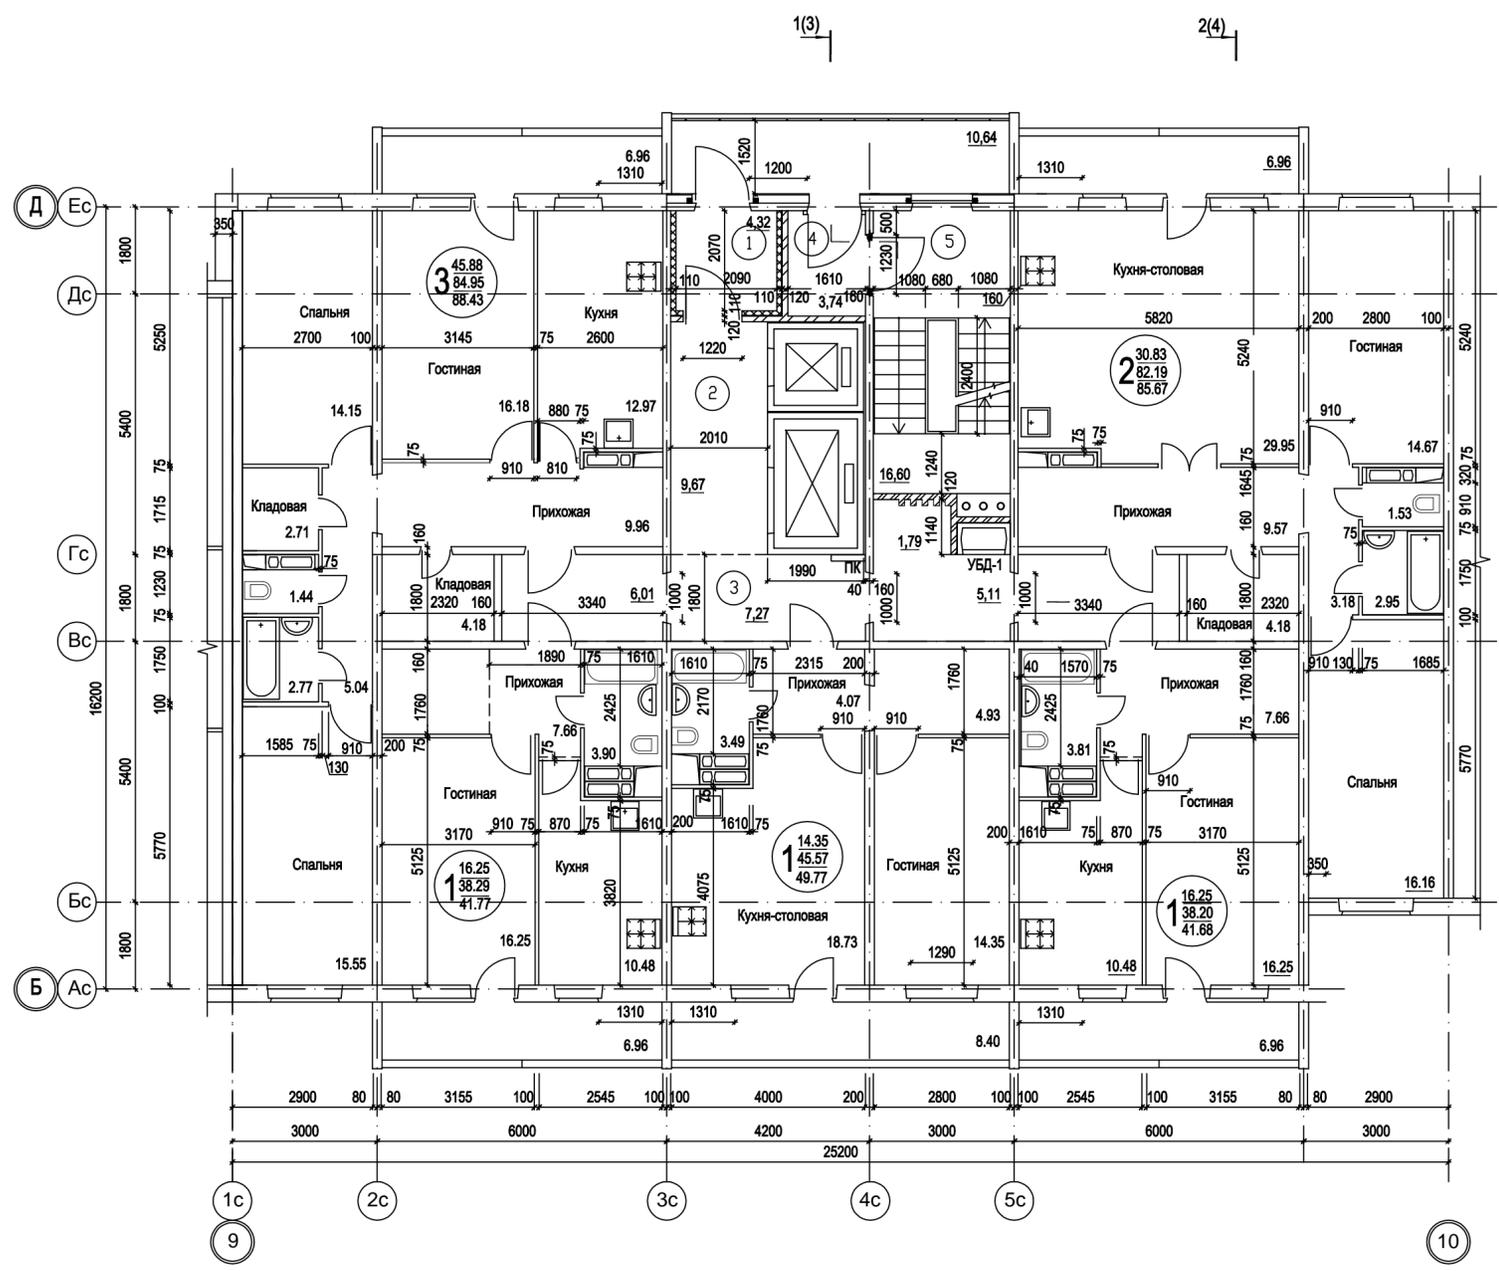

Экспликация помещений


N пом.	Наименование	Площадь м2	Кат.
1	Тамбур 1	4.32	
2	Лифтовый холл	9.67	
3	Коридор	25.94	
4	Тамбур 2	3.74	
5	ЛК-1	16.60	

1. Экспликация жилых помещений см. приложение 1.

СОГЛАСОВАНО

ИНВ. N ПОДЛ. ПОДПИСЬ И ДАТА ВЗАИМ. ИНВ. N


5848-18-AP.5					
3	-	Зам.	127-19	<i>[Signature]</i>	25.11.19
Изм.	Кол-во	Лист	№ док	Подп.	Дата
Многоквартирный жилой дом со встроенно-пристроенными помещениями нежилого назначения по ул. Адмирала Ушакова, 65 в Кировском районе города Перми					
Блок-секция ПО-600.7					
Архитектор	Борисова	<i>[Signature]</i>	16.08.19	Стадия	Лист
ГИП	Беленчик	<i>[Signature]</i>	16.08.19	П	9
ГАП	Яковлева	<i>[Signature]</i>	16.08.19	Листов	
План 3-6 этажей					
ООО 'ПЕРМГРАЖДАНПРОЕКТ'					

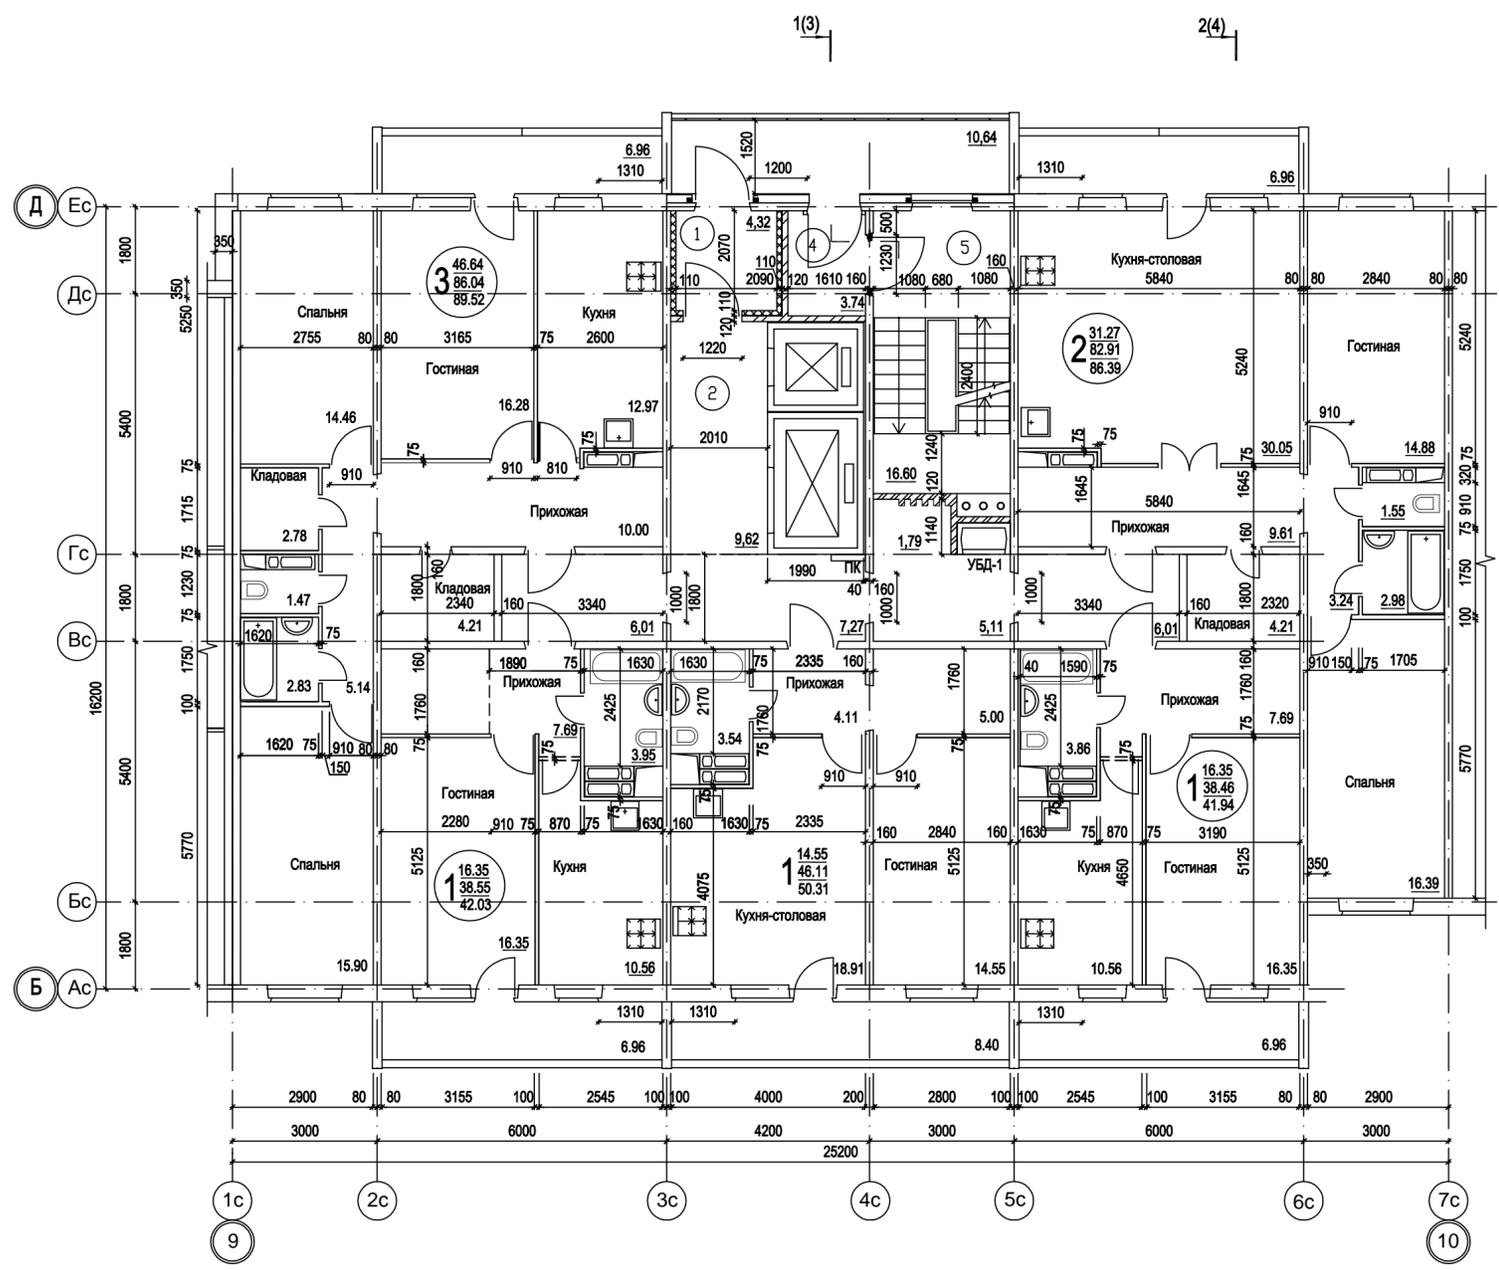

Экспликация помещений

N пом.	Наименование	Площадь м2	Кат.
1	Тамбур 1	4.32	
2	Лифтовый холл	9.67	
3	Коридор	26.16	
4	Тамбур 2	3.74	
5	ЛК-1	16.60	

1. Экспликацию жилых помещений см. приложение 1.

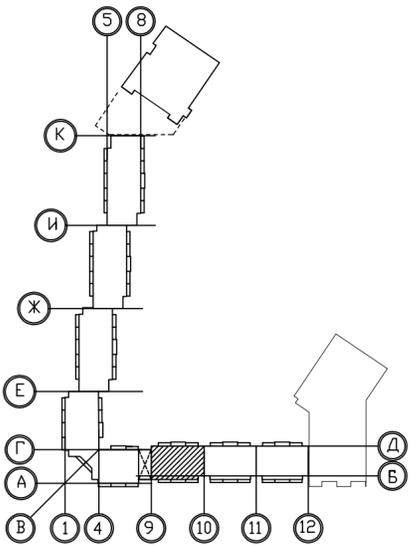

5848-18-AP.5						
3	-	Зам.	127-19	<i>В. Яковлева</i>	25.11.19	Многоквартирный жилой дом со встроенно-пристроенными помещениями нежилого назначения по ул. Адмирала Ушакова, 65 в Кировском районе города Перми
Изм.	Кол-во	Лист	№ док.	Подп.	Дата	
Блок-секция ПО-600.7						
Архитектор	Борисова	<i>В. Борисова</i>	16.08.19			Стадия
ГИП	Беленчик	<i>В. Беленчик</i>	16.08.19			Лист
ГАП	Яковлева	<i>В. Яковлева</i>	16.08.19			Листов
План 7-16 этажей						ООО "ПЕРМГРАЖДАНПРОЕКТ"

СОГЛАСОВАНО

ИНВ. N ПОДЛ. ПОДПИСЬ И ДАТА ВЗАИМ. ИНВ. N