

Экспликация помещений (жилого дома)

| N пом. | Наименование              | Площадь м <sup>2</sup> | Кат. |
|--------|---------------------------|------------------------|------|
| 1      | Тамбур 1                  | 4.52                   |      |
| 2      | Вестибюль (лифтовый холл) | 35.14                  |      |
| 3      | Коридор 1                 | 19.70                  |      |
| 4      | ЛК-1                      | 9.41                   |      |
| 5      | Тамбур 2                  | 6.41                   |      |
| 6      | Тамбур 3                  | 6.19                   |      |
| 7      | Электрощитовая            | 10.63                  | В4   |

Экспликация помещений офиса


| N пом. | Наименование                 | Площадь м <sup>2</sup> | Кат. |
|--------|------------------------------|------------------------|------|
| 8      | Вестибюль 2                  | 18.84                  |      |
| 9      | ЛК-2                         | 10.37                  |      |
| 10     | Санузел                      | 2.68                   |      |
| 11     | Комната уборочного инвентаря | 2.98                   | В4   |
| 12     | Коридор 2                    | 1.54                   |      |
| 13     | Кабинет 1                    | 9.81                   |      |
| 14     | Кабинет 2                    | 13.62                  |      |
| 15     | Гардероб                     | 2.56                   |      |
| 16     | Кабинет 3                    | 15.08                  |      |
| 17     | Кабинет 4                    | 9.61                   |      |


- За условную отметку 0,000 принята отметка верха плиты техподполья, которая соответствует отметке в блокировочных осях 1-5 - 110,40 (система высот г. Перми).
- Экспликацию жилых помещений см. приложение 2.

|            |           |                  |        |                  |          |  |      |        |
|------------|-----------|------------------|--------|------------------|----------|--|------|--------|
|            |           |                  |        |                  |          | 5848-18-AP.4   |      |        |
| 3          | -         | Зам.             | 127-19 | <i>Мазыренко</i> | 25.11.19 | Многоквартирный жилой дом со встроенно-пристроенными помещениями нежилого назначения по ул. Адмирала Ушакова, 65 в Кировском районе города Перми |      |        |
| Изм.       | Кол-во    | Лист             | № док  | Подп.            | Дата     | Стандия  | Лист | Листов |
|            |           |                  |        |                  |          | П  | 14   |        |
| Архитектор | Мазыренко | <i>Мазыренко</i> |        |                  | 15.08.19 | Блок-секция ПО-600.16  |      |        |
| ГИП        | Веленчук  | <i>Веленчук</i>  |        |                  | 15.08.19 | План первого этажа   |      |        |
| ГАП        | Яковлева  | <i>Яковлева</i>  |        |                  | 15.08.19 | ООО "ПЕРМГРАЖДАНПРОЕКТ"  |      |        |

СОГЛАСОВАНО


ИНВ. N ПОДЛ. ПОДПИСЬ И ДАТА ВЗАМ. ИНВ. N

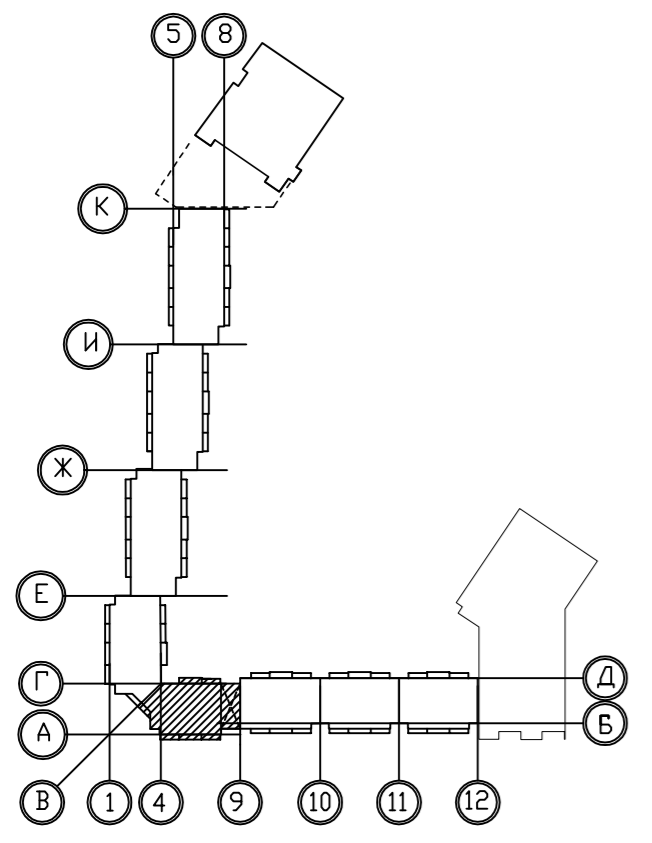

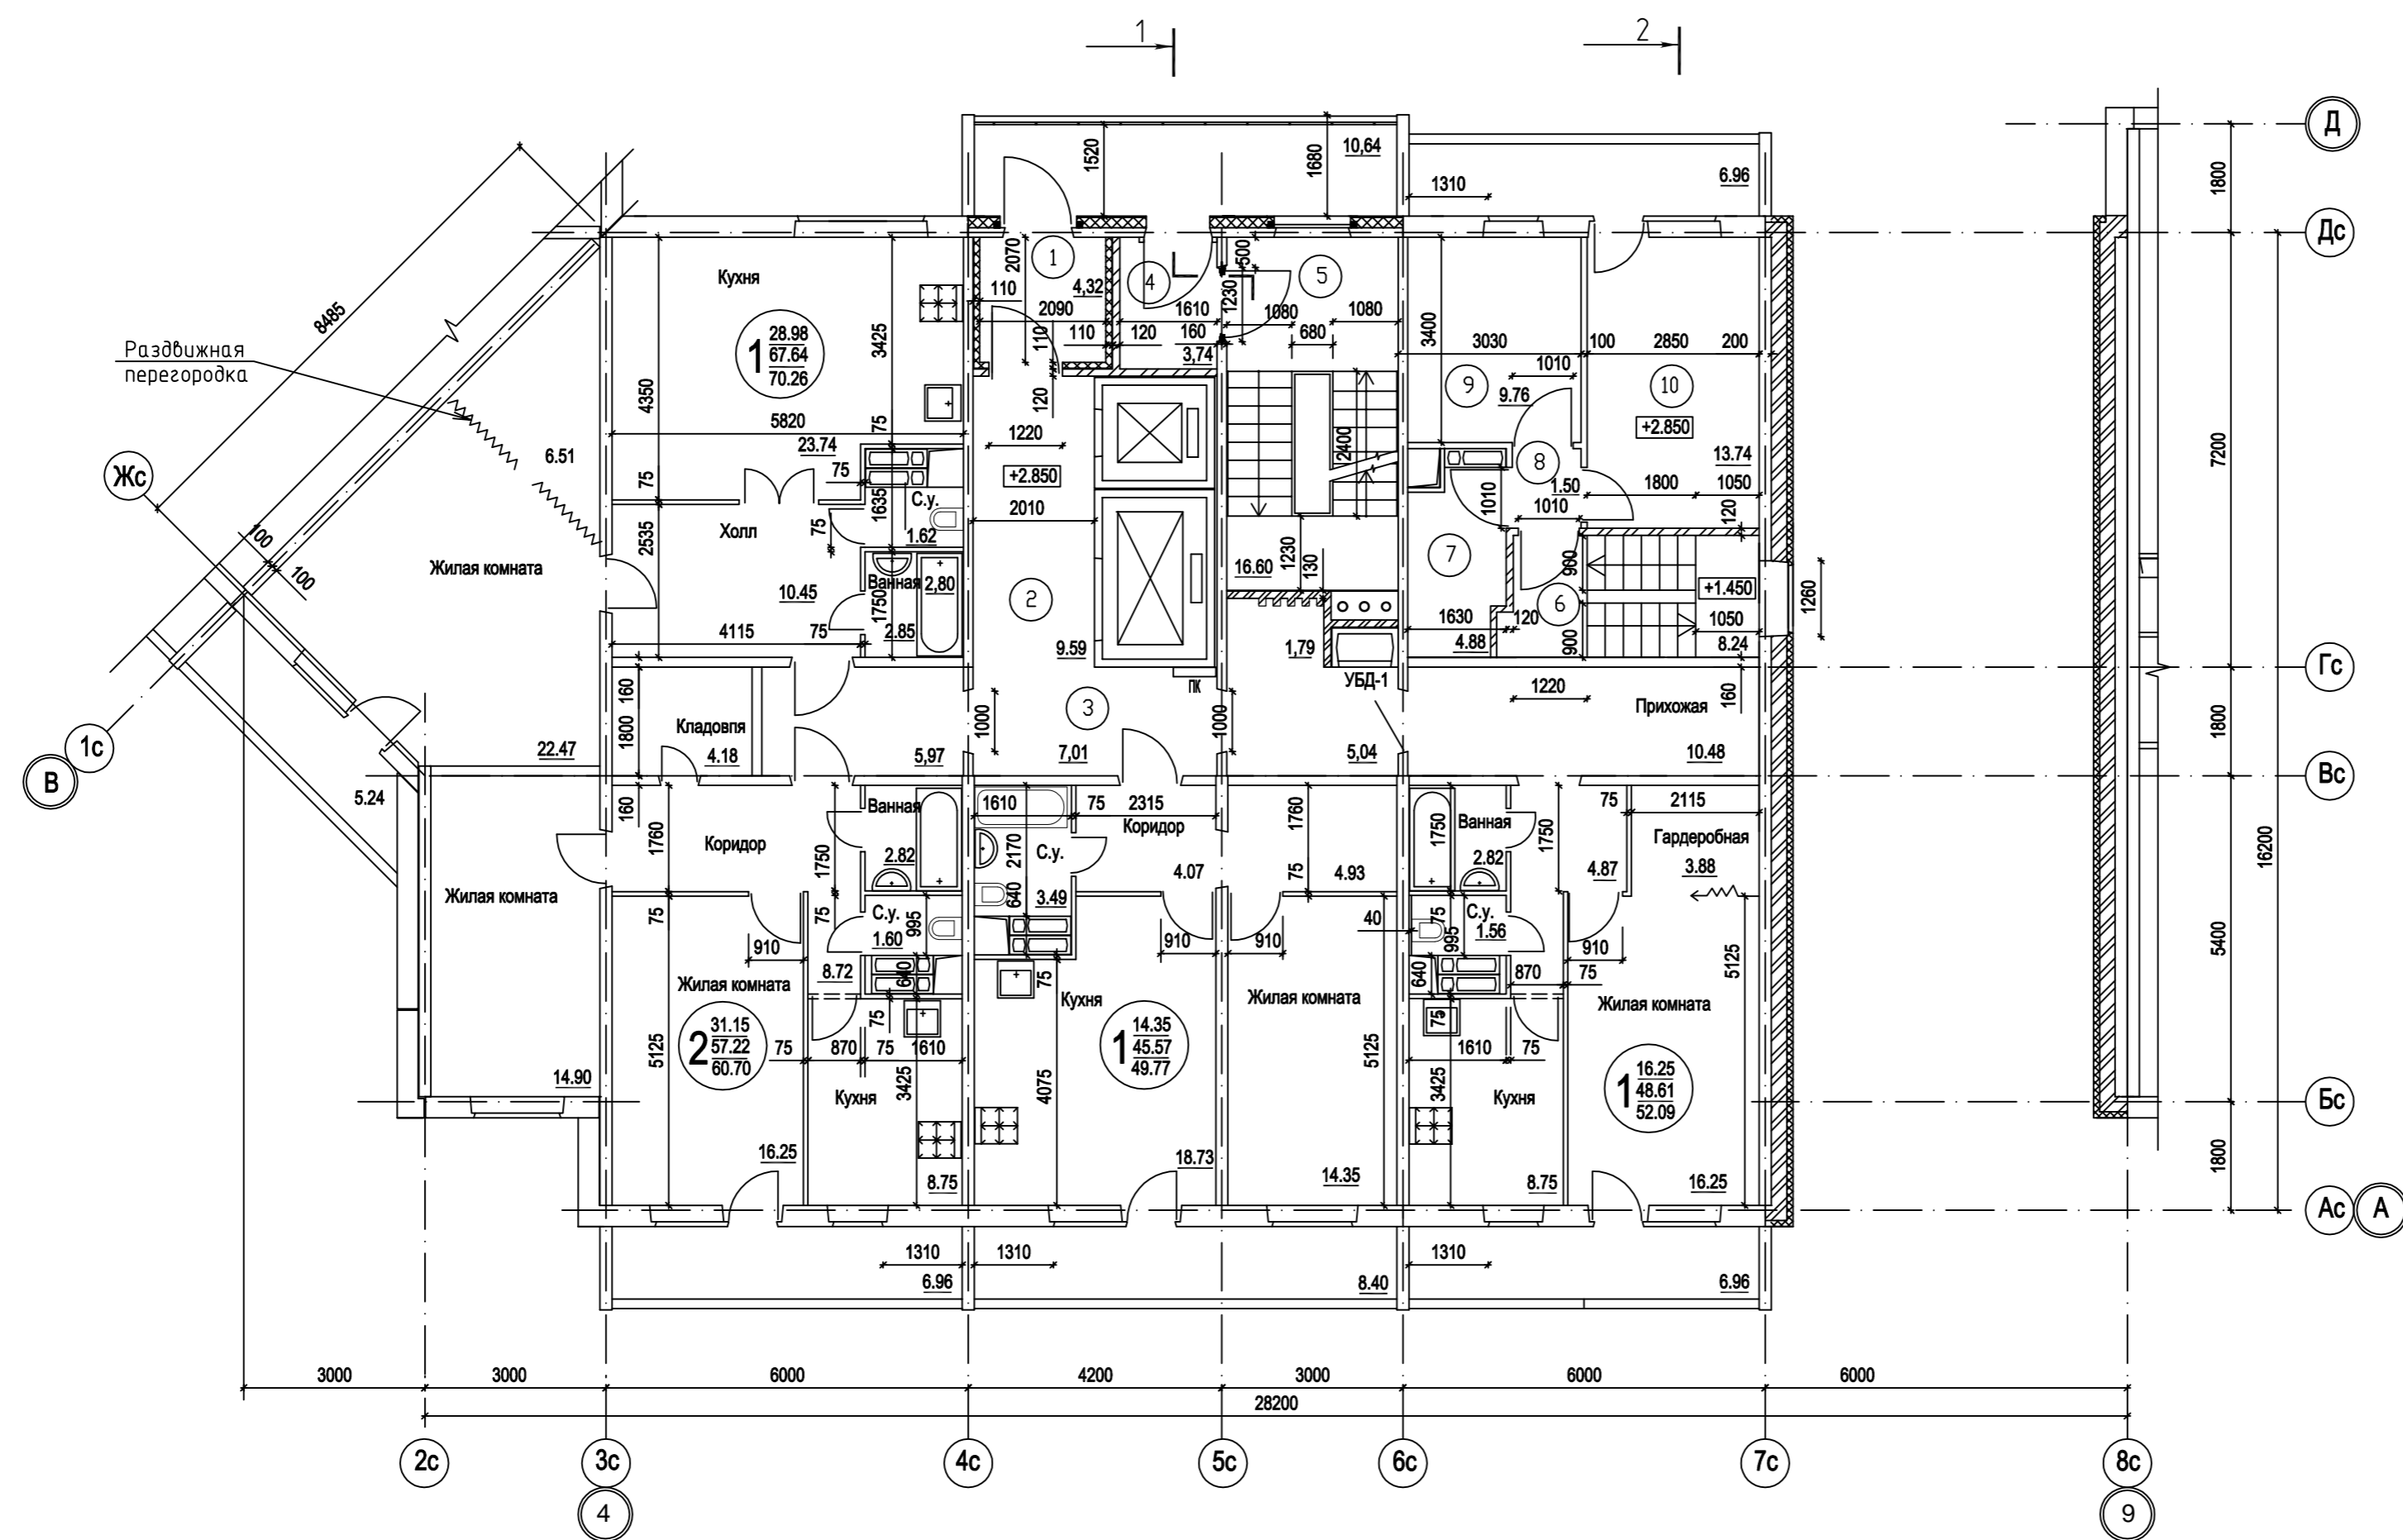

СОГЛАСОВАНО

ИНВ. N ПОДЛ. ПОДПИСЬ И ДАТА ВЗАМ. ИНВ. N

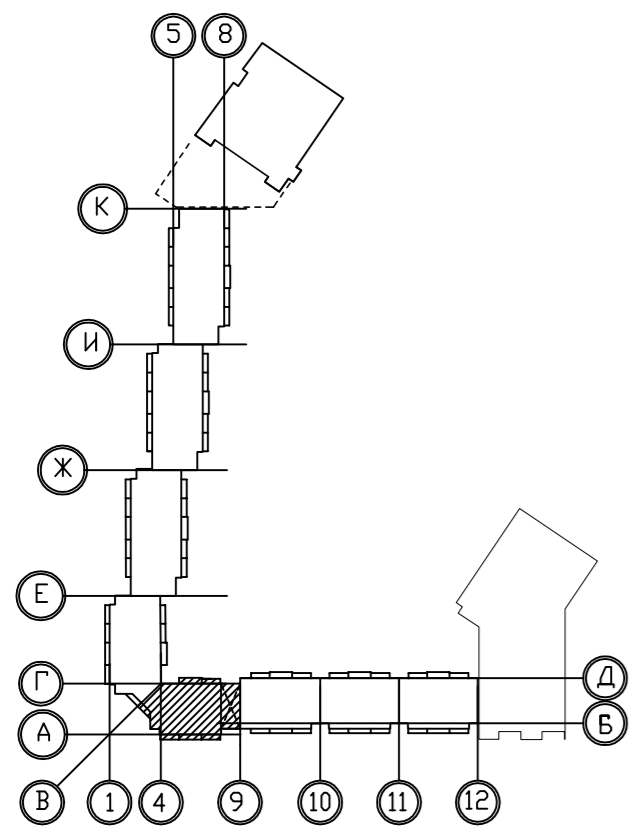

Экспликация помещений(жилого дома)


| N пом. | Наименование  | Площадь м2 | Кат. |
|--------|---------------|------------|------|
| 1      | Тамбур1       | 4.32       |      |
| 2      | Лифтовый холл | 9.59       |      |
| 3      | Коридор 1     | 19.79      |      |
| 4      | Тамбур2       | 3.74       |      |
| 5      | ЛК-1          | 16.60      |      |

Экспликация помещений офиса

| N пом. | Наименование | Площадь м2 | Кат. |
|--------|--------------|------------|------|
| 6      | ЛК-2         | 8.24       |      |
| 7      | Гардероб     | 4.88       |      |
| 8      | Коридор 2    | 1.50       |      |
| 9      | Кабинет 1    | 9.76       |      |
| 10     | Кабинет 2    | 13.74      |      |

1. Экспликация жилых помещений см. приложение 2.

|                         |        |           |        |                  |          |  |              |              |         |      |        |
|-------------------------|--------|-----------|--------|------------------|----------|--|--------------|--------------|---------|------|--------|
|                         |        |           |        |                  |          |  | 5848-18-AP.4 |              |         |      |        |
| 3                       | -      | Зам.      | 127-19 | <i>Мазыренко</i> | 25.11.19 | Многоквартирный жилой дом со встроенно-пристроенными помещениями нежилого назначения по ул. Адмирала Ушакова, 65 в Кировском районе города Перми |              |              |         |      |        |
| Изм.                    | Кол-во | Лист      | № док  | Подп.            | Дата     |  |              |              | Стандия | Лист | Листов |
|                         |        |           |        |                  |          | Блок-секция ПО-600.16  |              |              | п       | 15   |        |
| Архитектор              |        | Мазыренко |        | <i>Мазыренко</i> |          | 15.08.19   |              | План 2 этажа |         |      |        |
| ГИП                     |        | Беленчик  |        | <i>Беленчик</i>  |          | 15.08.19   |              |              |         |      |        |
| ГАП                     |        | Яковлева  |        | <i>Яковлева</i>  |          | 15.08.19   |              |              |         |      |        |
| ООО "ПЕРМГРАЖДАНПРОЕКТ" |        |           |        |                  |          |  |              |              |         |      |        |

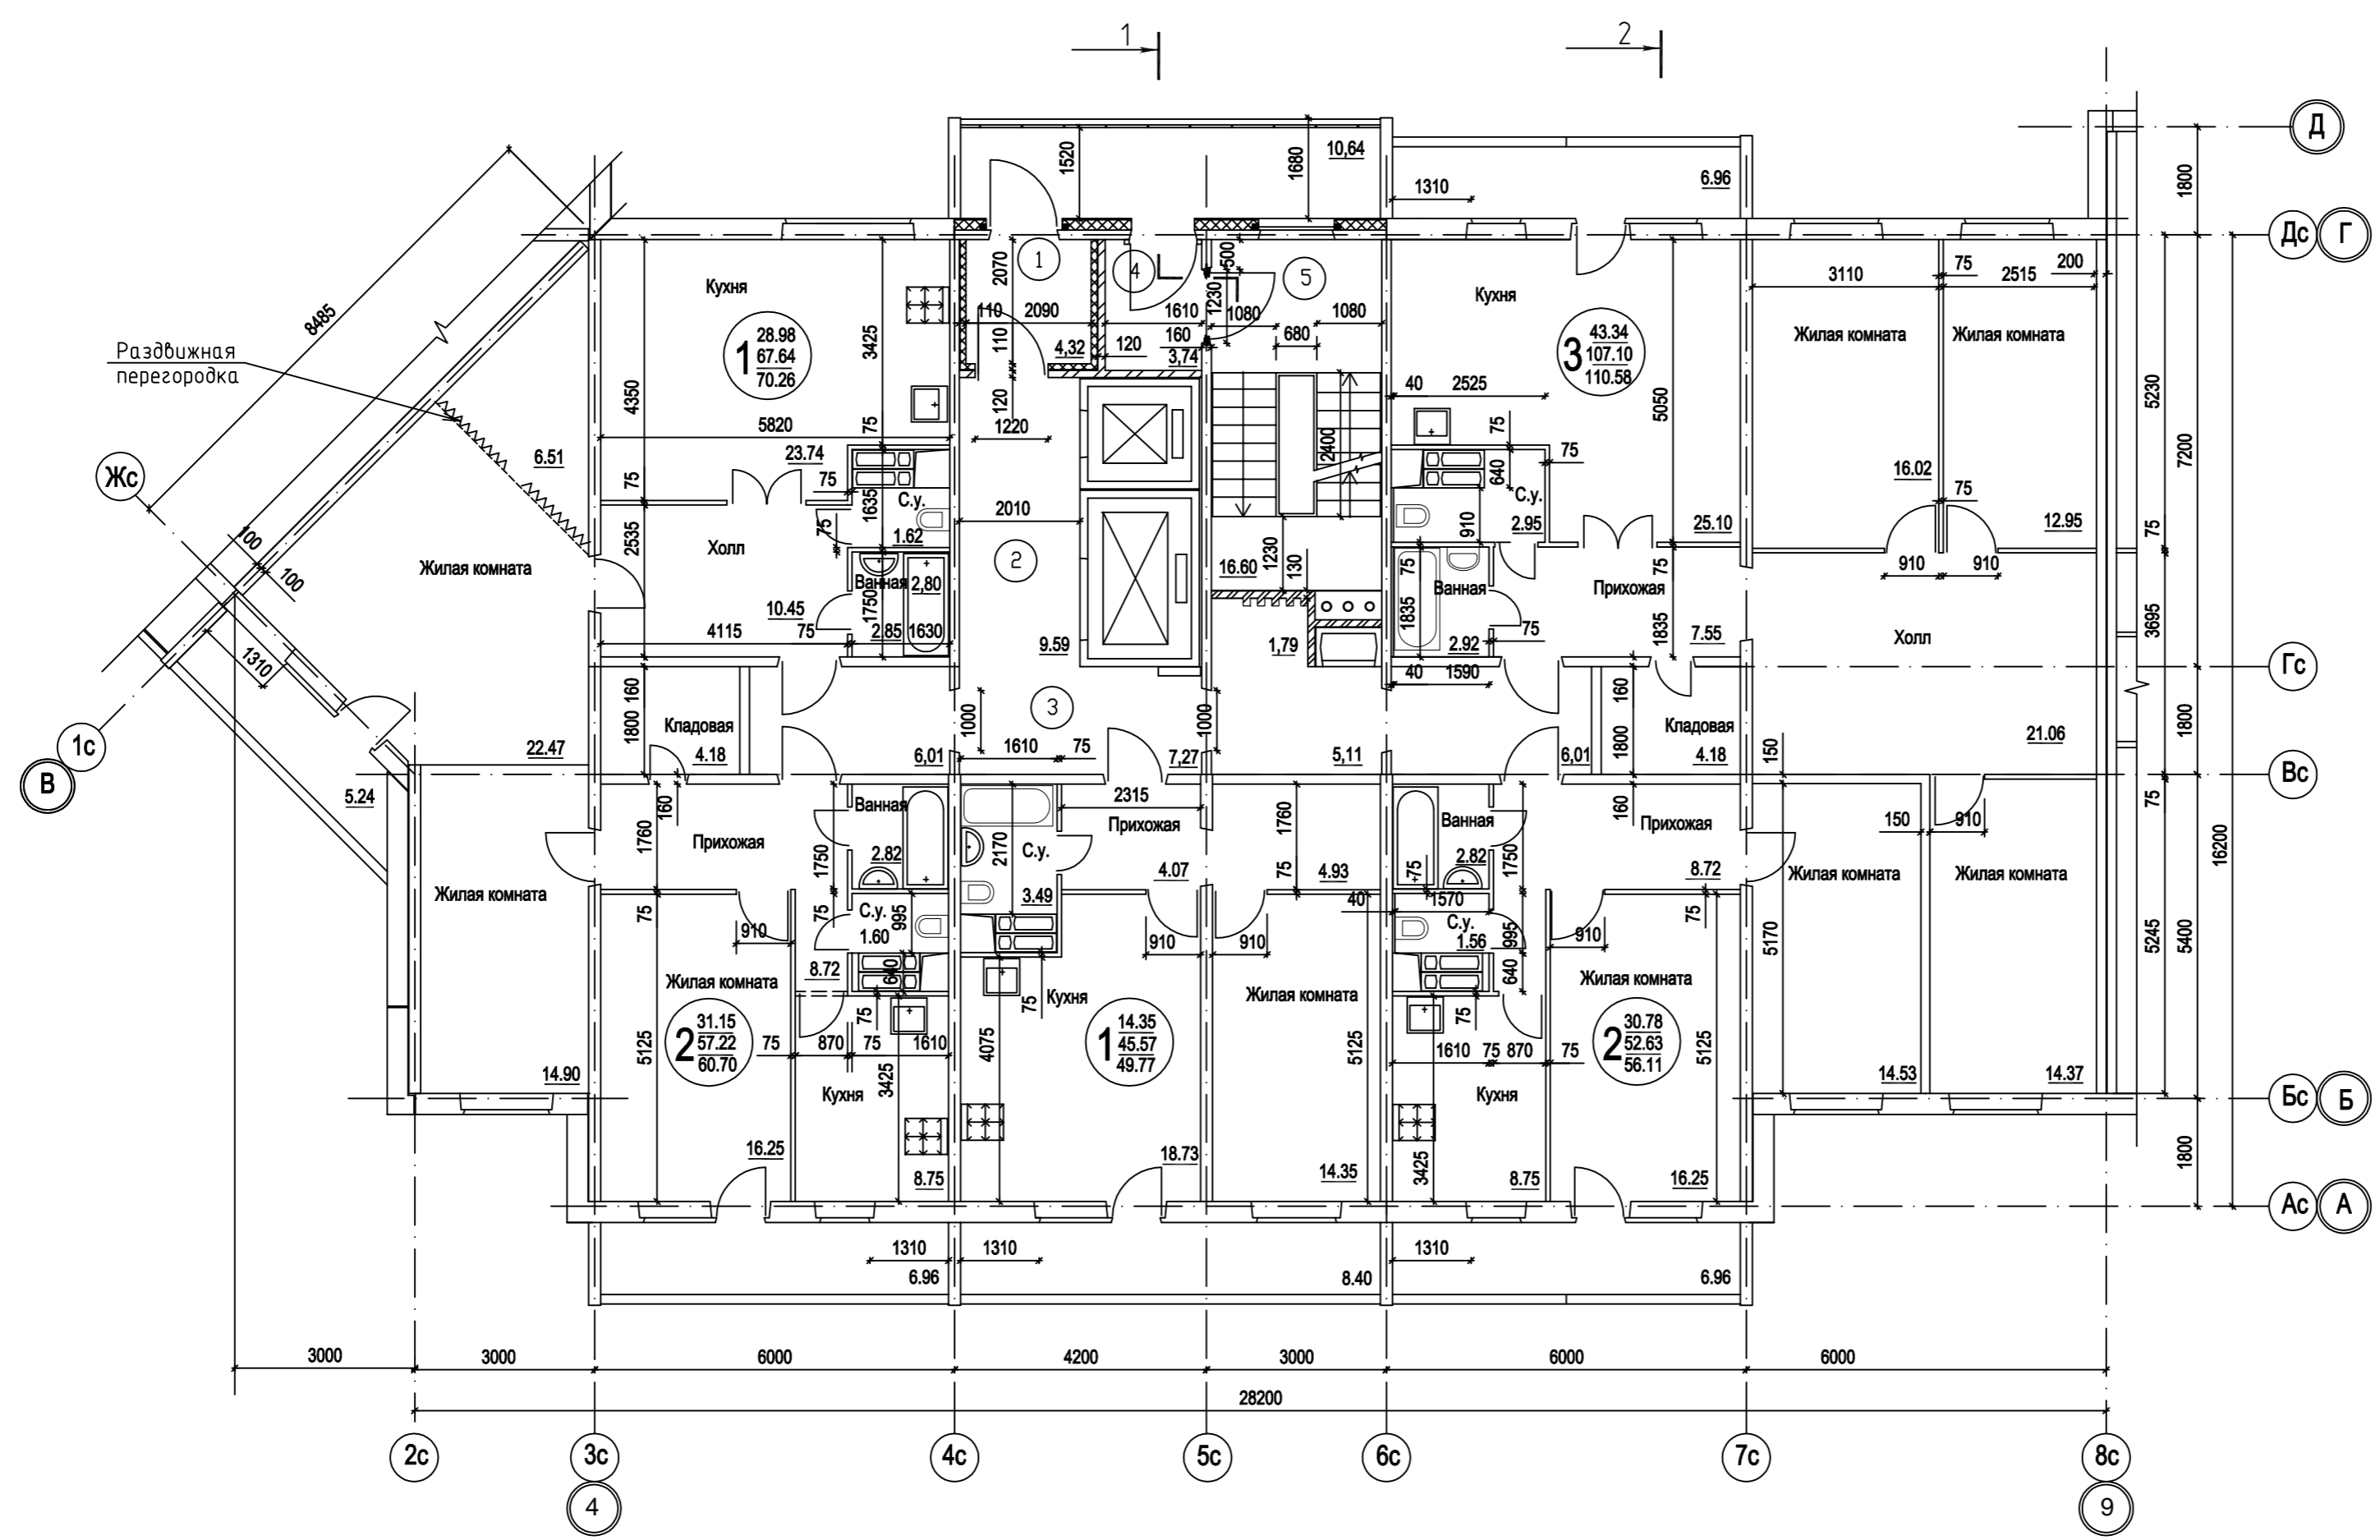

Экспликация помещений


| N пом. | Наименование  | Площадь м2 | Кат. |
|--------|---------------|------------|------|
| 1      | Тамбур 1      | 4.32       |      |
| 2      | Лифтовый холл | 9.67       |      |
| 3      | Коридор       | 25.94      |      |
| 4      | Тамбур 2      | 3.74       |      |
| 5      | ЛК-1          | 16.60      |      |


1. Экспликация жилых помещений см. приложение 2.

|  |        |      |        |                  |          |  |      |        |
|--|--------|------|--------|------------------|----------|--|------|--------|
|  |        |      |        |                  |          | 5848-18-AP.4   |      |        |
| 3  | -      | Зам. | 127-19 | <i>Мазыренко</i> | 25.11.19 | Многоквартирный жилой дом со встроенно-пристроенными помещениями нежилого назначения по ул. Адмирала Ушакова, 65 в Кировском районе города Перми |      |        |
| Изм.   | Кол-во | Лист | № док  | Подп.            | Дата     |  |      |        |
|  |        |      |        |                  |          | Блок-секция ПО-600.16  |      |        |
| Архитектор Мазыренко <i>Мазыренко</i> 15.08.19 |        |      |        |                  |          | Стадия   | Лист | Листов |
| ГИП Беленчик <i>Беленчик</i> 15.08.19          |        |      |        |                  |          | П  | 16   |        |
| ГАП Яковлева <i>Яковлева</i> 15.08.19          |        |      |        |                  |          | План 3-6 этажа   |      |        |
|  |        |      |        |                  |          | ООО 'ПЕРМГРАЖДАНПРОЕКТ'  |      |        |

СОГЛАСОВАНО

ИНВ. N ПОДЛ. ПОДПИСЬ И ДАТА ВЗАМ. ИНВ. N

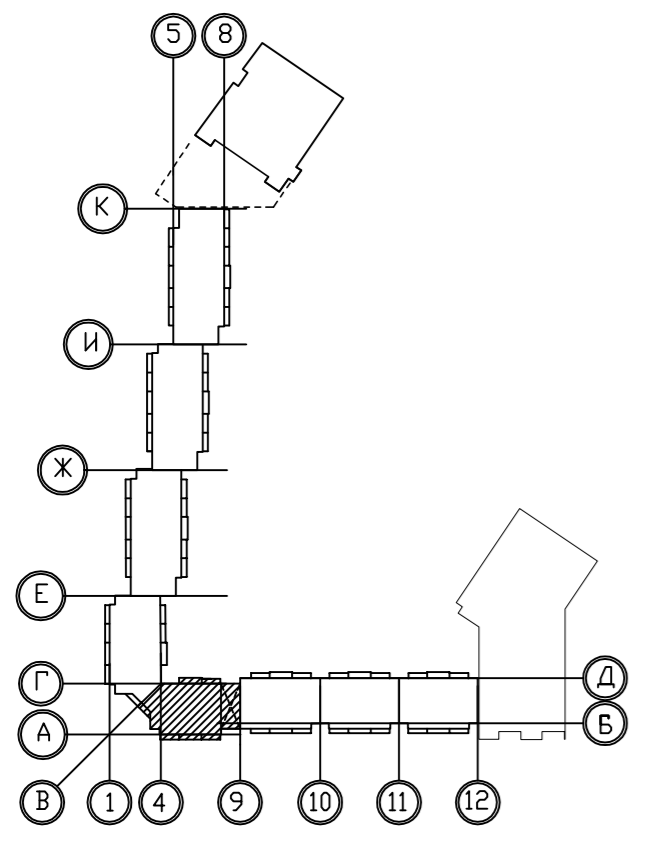

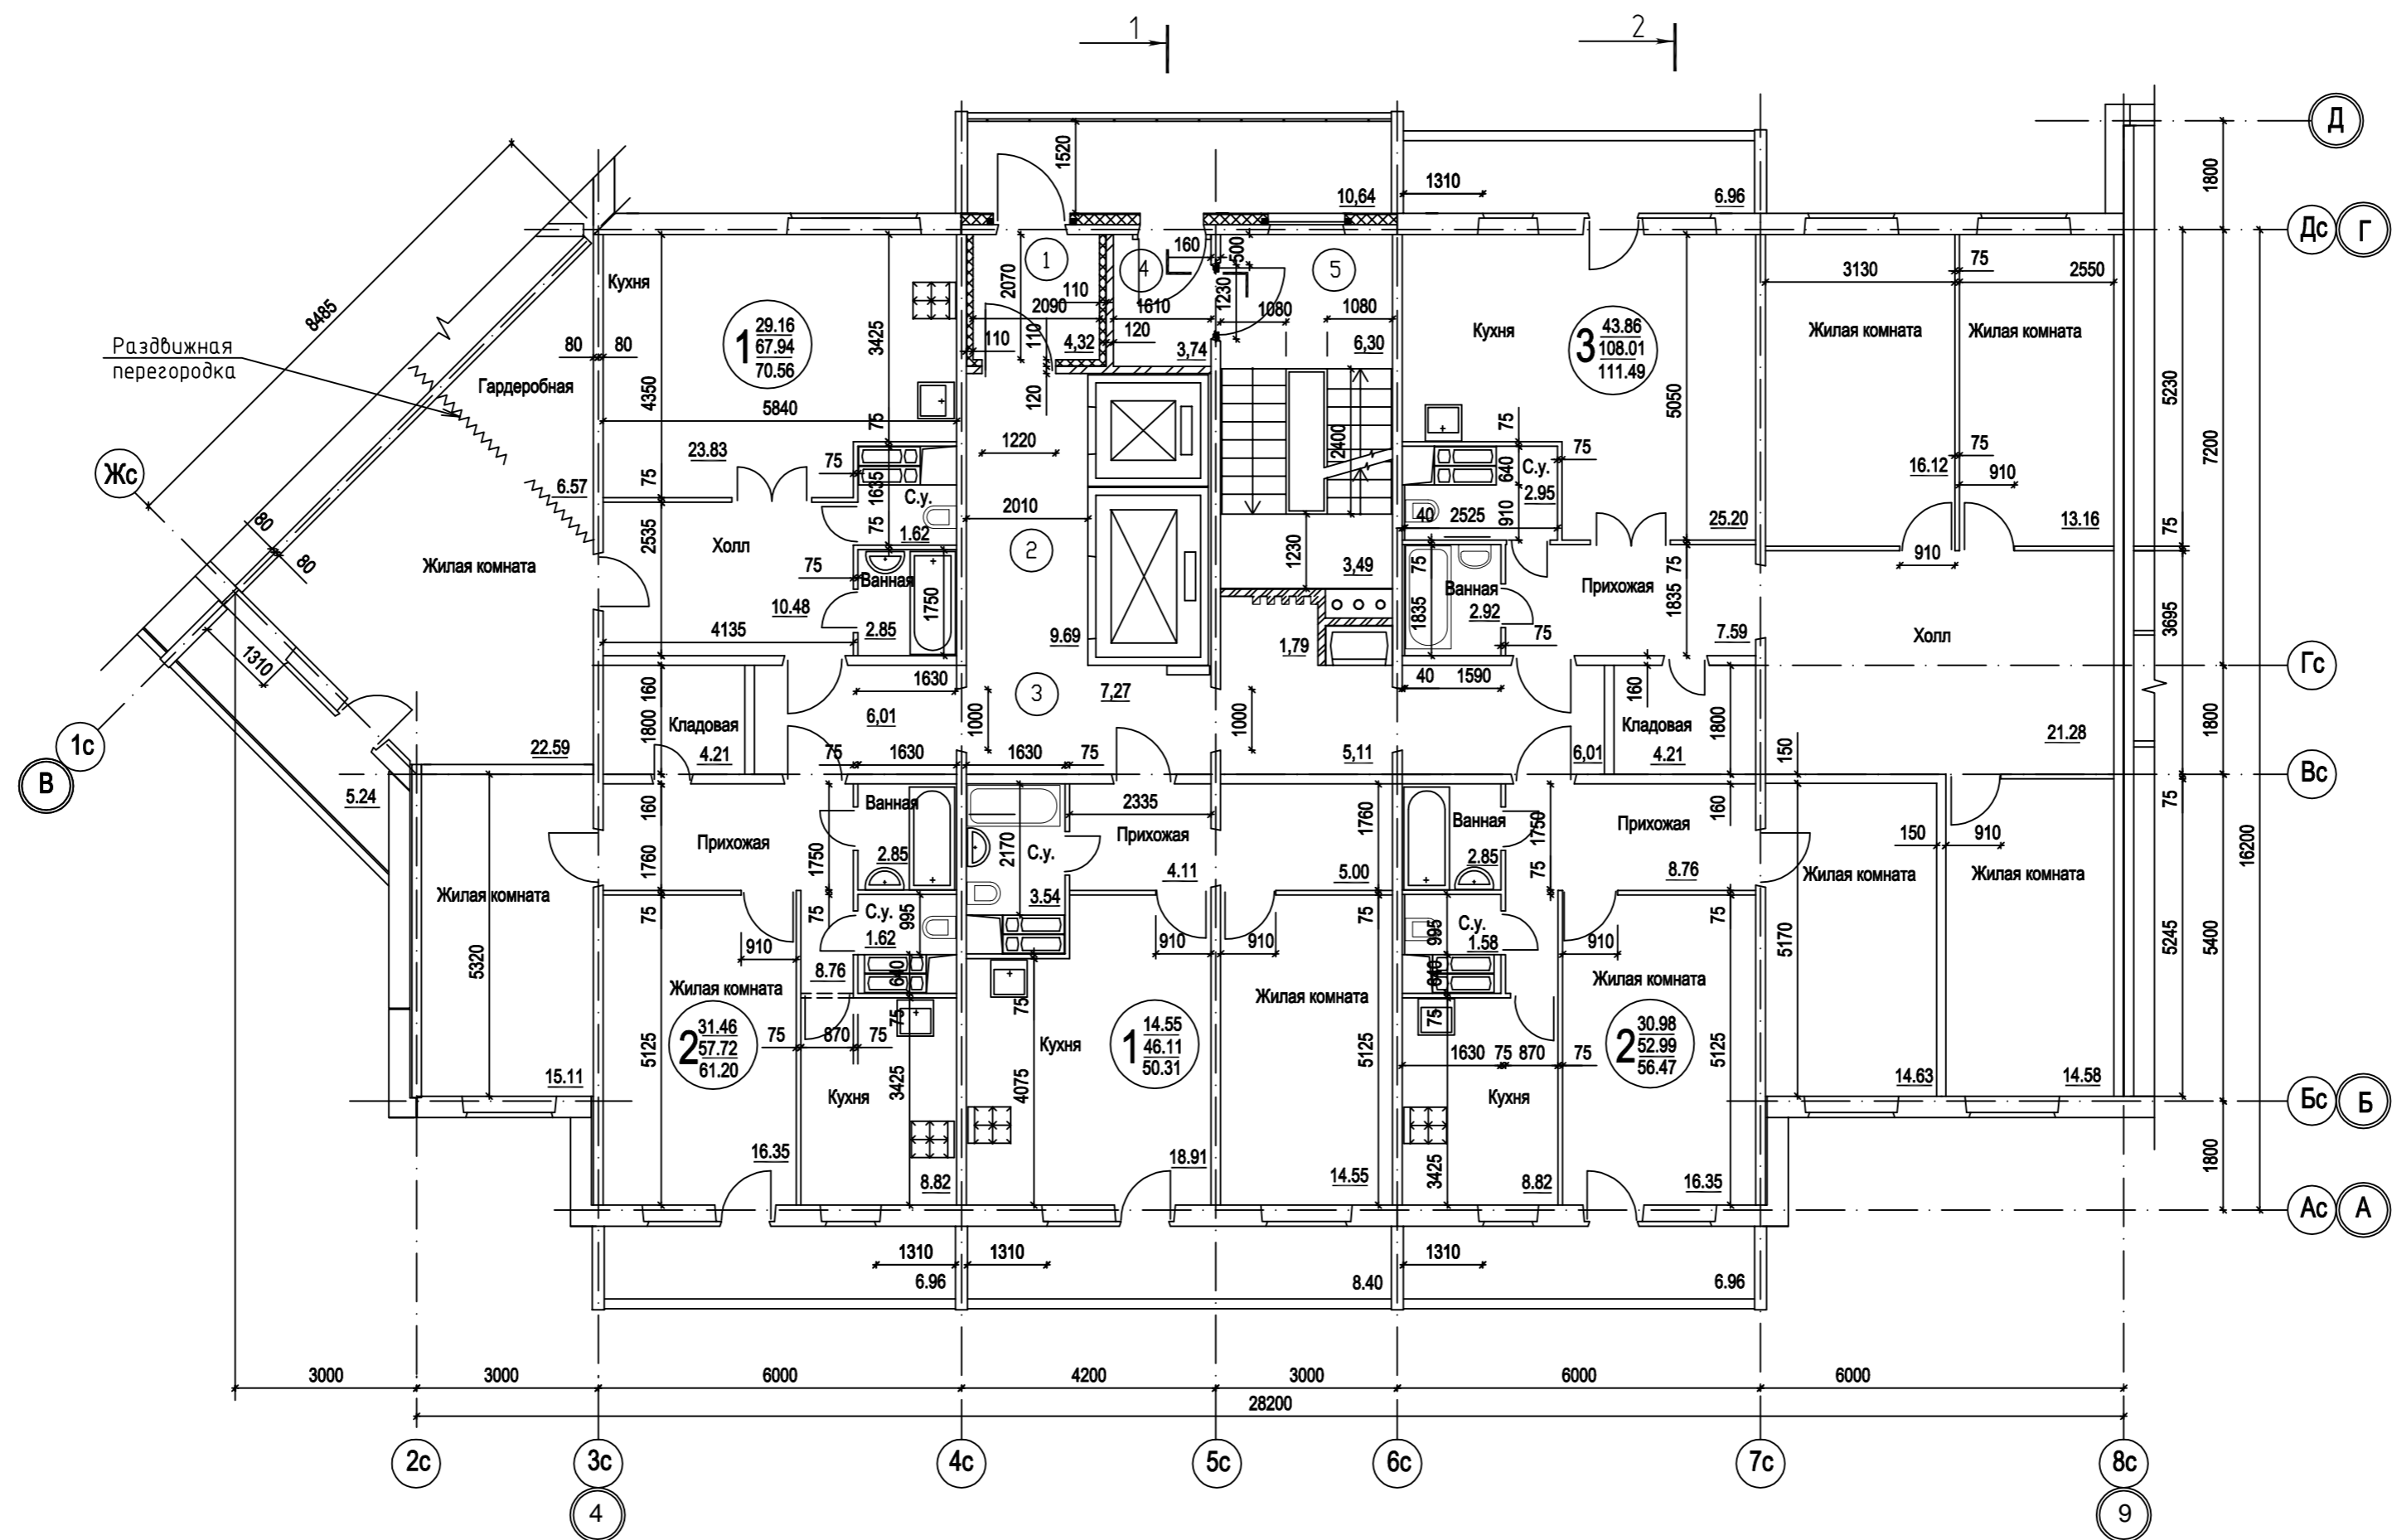

Экспликация помещений

| N пом. | Наименование  | Площадь м <sup>2</sup> | Кат. |
|--------|---------------|------------------------|------|
| 1      | Тамбур 1      | 4.32                   |      |
| 2      | Лифтовый холл | 9.69                   |      |
| 3      | Коридор       | 26.16                  |      |
| 4      | Тамбур 2      | 3.74                   |      |
| 5      | ЛК-1          | 16.60                  |      |

1. Экспликация жилых помещений см. приложение 2.

|            |        |      |        |                  |          |  |          |                       |
|------------|--------|------|--------|------------------|----------|--|----------|-----------------------|
|            |        |      |        |                  |          | 5848-18-AP.4   |          |                       |
| 3          | -      | Зам. | 127-19 | <i>Мазыренко</i> | 25.11.19 | Многоквартирный жилой дом со встроенно-пристроенными помещениями нежилого назначения по ул. Адмирала Ушакова, 65 в Кировском районе города Перми |          |                       |
| Изм.       | Кол-во | Лист | № док  | Подп.            | Дата     | Стадия   | Лист     | Листов                |
|            |        |      |        |                  |          | п  | 17       |                       |
| Архитектор |        |      |        |                  |          | Мазыренко  | 15.08.19 | Блок-секция ПО-600.16 |
| ГИП        |        |      |        |                  |          | Беленчик   | 15.08.19 | План 7-16 этажа       |
| ГАП        |        |      |        |                  |          | Яковлева   | 15.08.19 |                       |
|            |        |      |        |                  |          | ООО "ПЕРМГРАЖДАНПРОЕКТ"  |          |                       |

СОГЛАСОВАНО

ИНВ. N ПОДЛ. ПОДПИСЬ И ДАТА ВЗАМ. ИНВ. N

