

Экспликация помещений


N пом.	Наименование	Площадь м2	Кат.
1	Тамбур 1	4.52	
2	Вестибюль (лифтовый холл)	35.14	
4	ЛК-1	9.41	
3	Коридор 1	36.11	
5	Тамбур 2	6.41	
6	Тамбур 3	6.19	
7	Электрощитовая	10.63	В4


- За условную отметку 0,000 принята отметка верха плиты техподполья, которая соответствует отметке в блокировочных осях 1-5 - 110,40 (система высот г. Перми).
- Экспликация жилых помещений см. приложение 1.

5848-18-AP.4					
3	-	Зам.	127-19	<i>Мазыренко</i>	25.11.19
ИЗМ.	КОЛУЧ.	ЛИСТ	N ДОК.	ПОДПИСЬ	ДАТА
Многоквартирный жилой дом со встроенно-пристроенными помещениями нежилого назначения по ул. Адмирала Ушакова, 65 в Кировском районе города Перми					
Блок-секция ПО-600.15					Стадия Лист Листов
Архитектор Мазыренко <i>Мазыренко</i> 15.08.19					П 6
ГИП Беленич <i>Беленич</i> 15.08.19					
ГАП Яковлева <i>Яковлева</i> 15.08.19					
План первого этажа					ООО 'ПЕРМГРАЖДАНПРОЕКТ'

СОГЛАСОВАНО

ИНВ. N ПОДЛ. ПОДПИСЬ И ДАТА ВЗАИМ. ИНВ. N

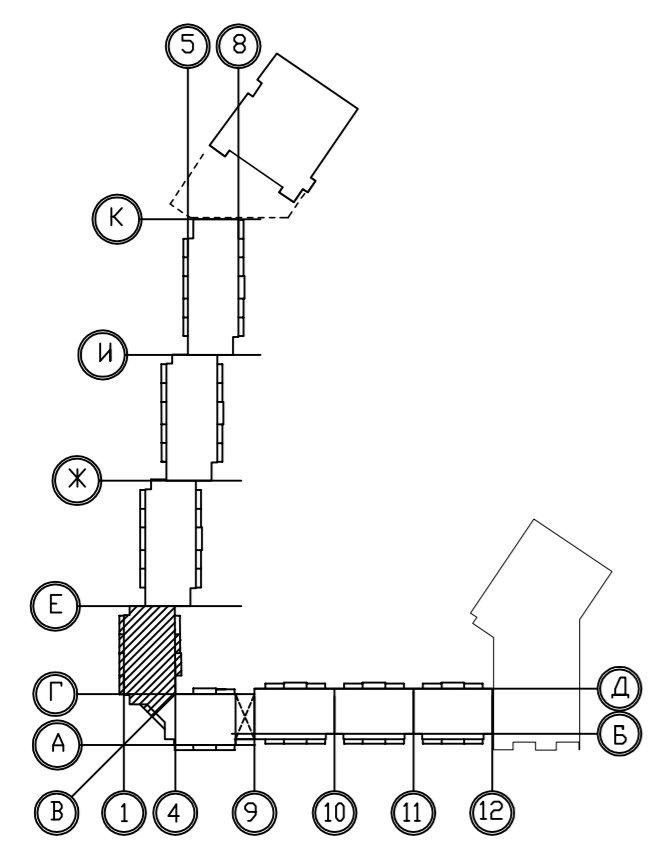

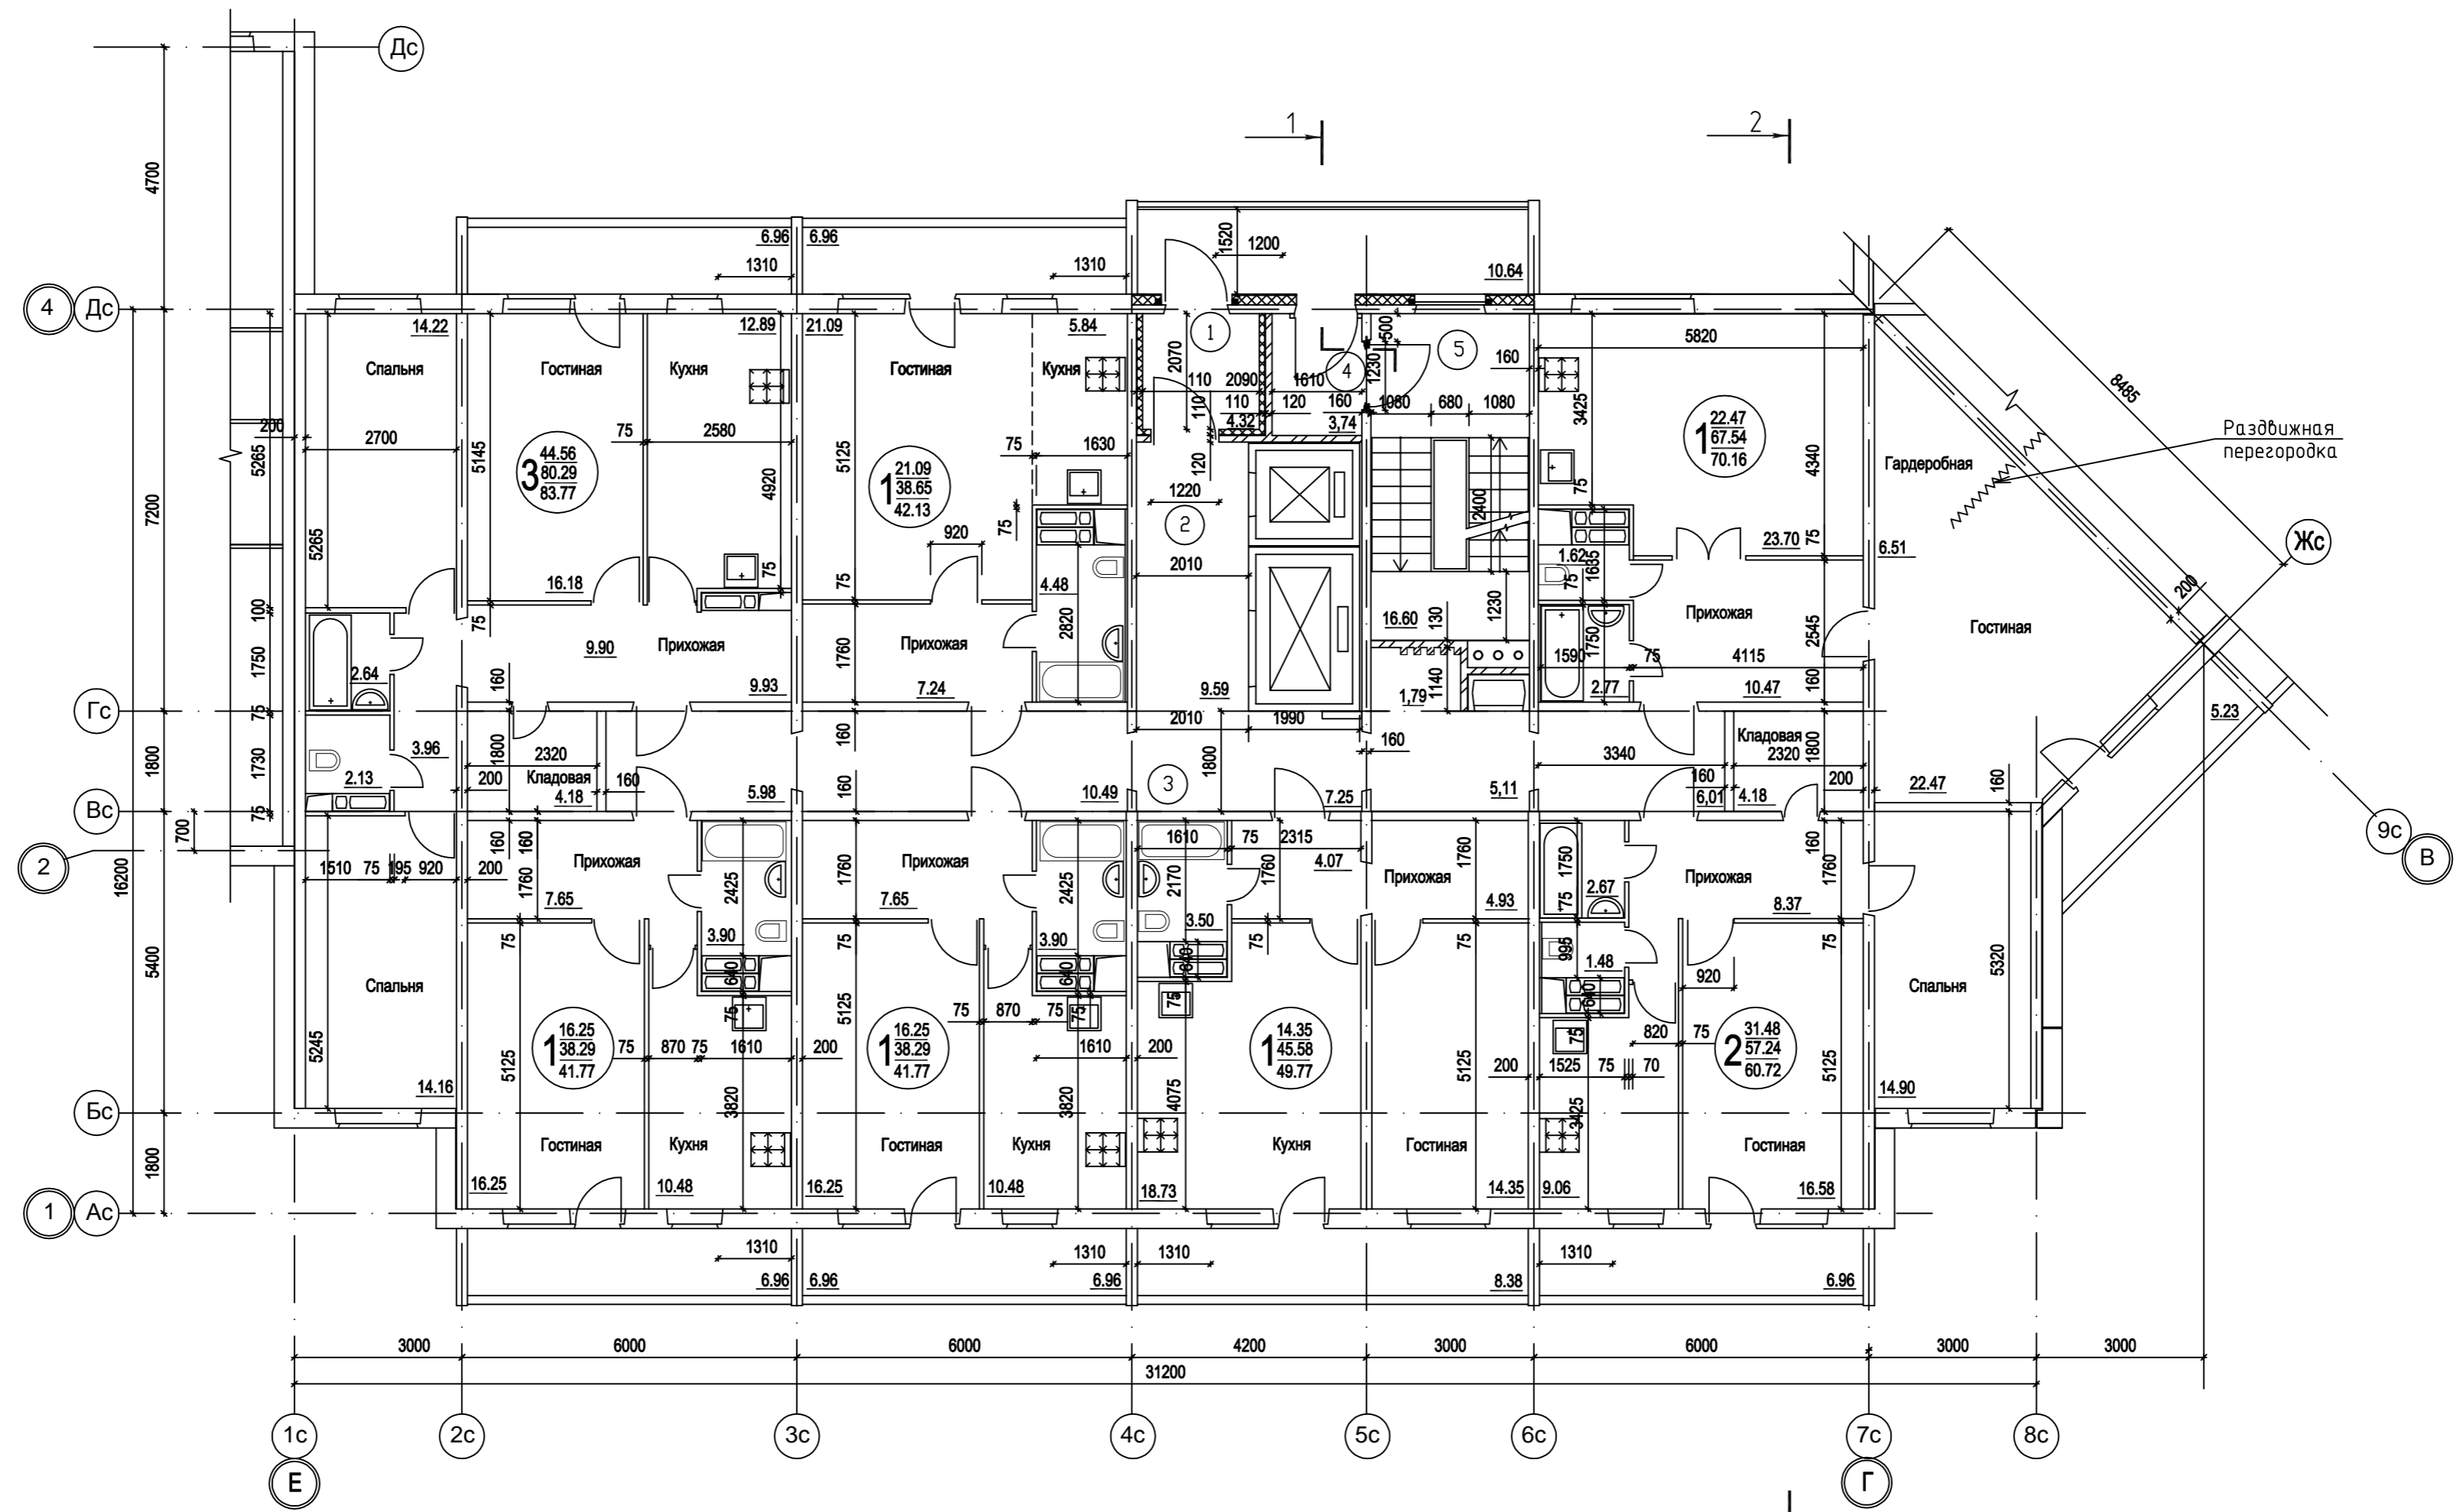

Экспликация помещений


N пом.	Наименование	Площадь м2	Кат.
1	Тамбур 1	4.32	
2	Лифтовый холл	9.59	
3	Коридор	36.38	
4	Тамбур2	3.74	
5	ЛК-1	16.60	


1. Экспликация жилых помещений см. приложение 1.

5848-18-AP.4								
3	-	Зам.	127-19	<i>[Signature]</i>	25.11.19	Многоквартирный жилой дом со встроенно-пристроенными помещениями нежилого назначения по ул. Адмирала Ушакова, 65 в Кировском районе города Перми		
ИЗМ.	КОЛУЧ.	ЛИСТ	N	ДОК.	ПОДПИСЬ		ДАТА	
Блок-секция ПО-600.15						Стадия	Лист	Листов
Архитектор		Мазыренко	<i>[Signature]</i>	15.08.19		П	7	
ГИП		Беленчик	<i>[Signature]</i>	15.08.19		ООО 'ПЕРМГРАЖДАНПРОЕКТ'		
ГАП		Яковлева	<i>[Signature]</i>	15.08.19				
План 2-6 этажей								

СОГЛАСОВАНО

ИНВ. N ПОДЛ. ПОДПИСЬ И ДАТА ВЗАИМ. ИНВ. N

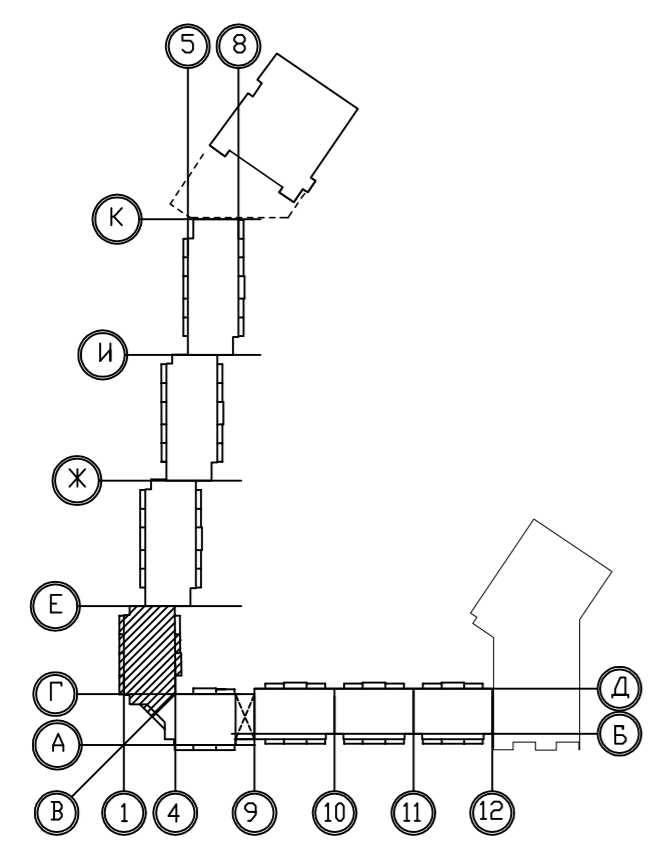

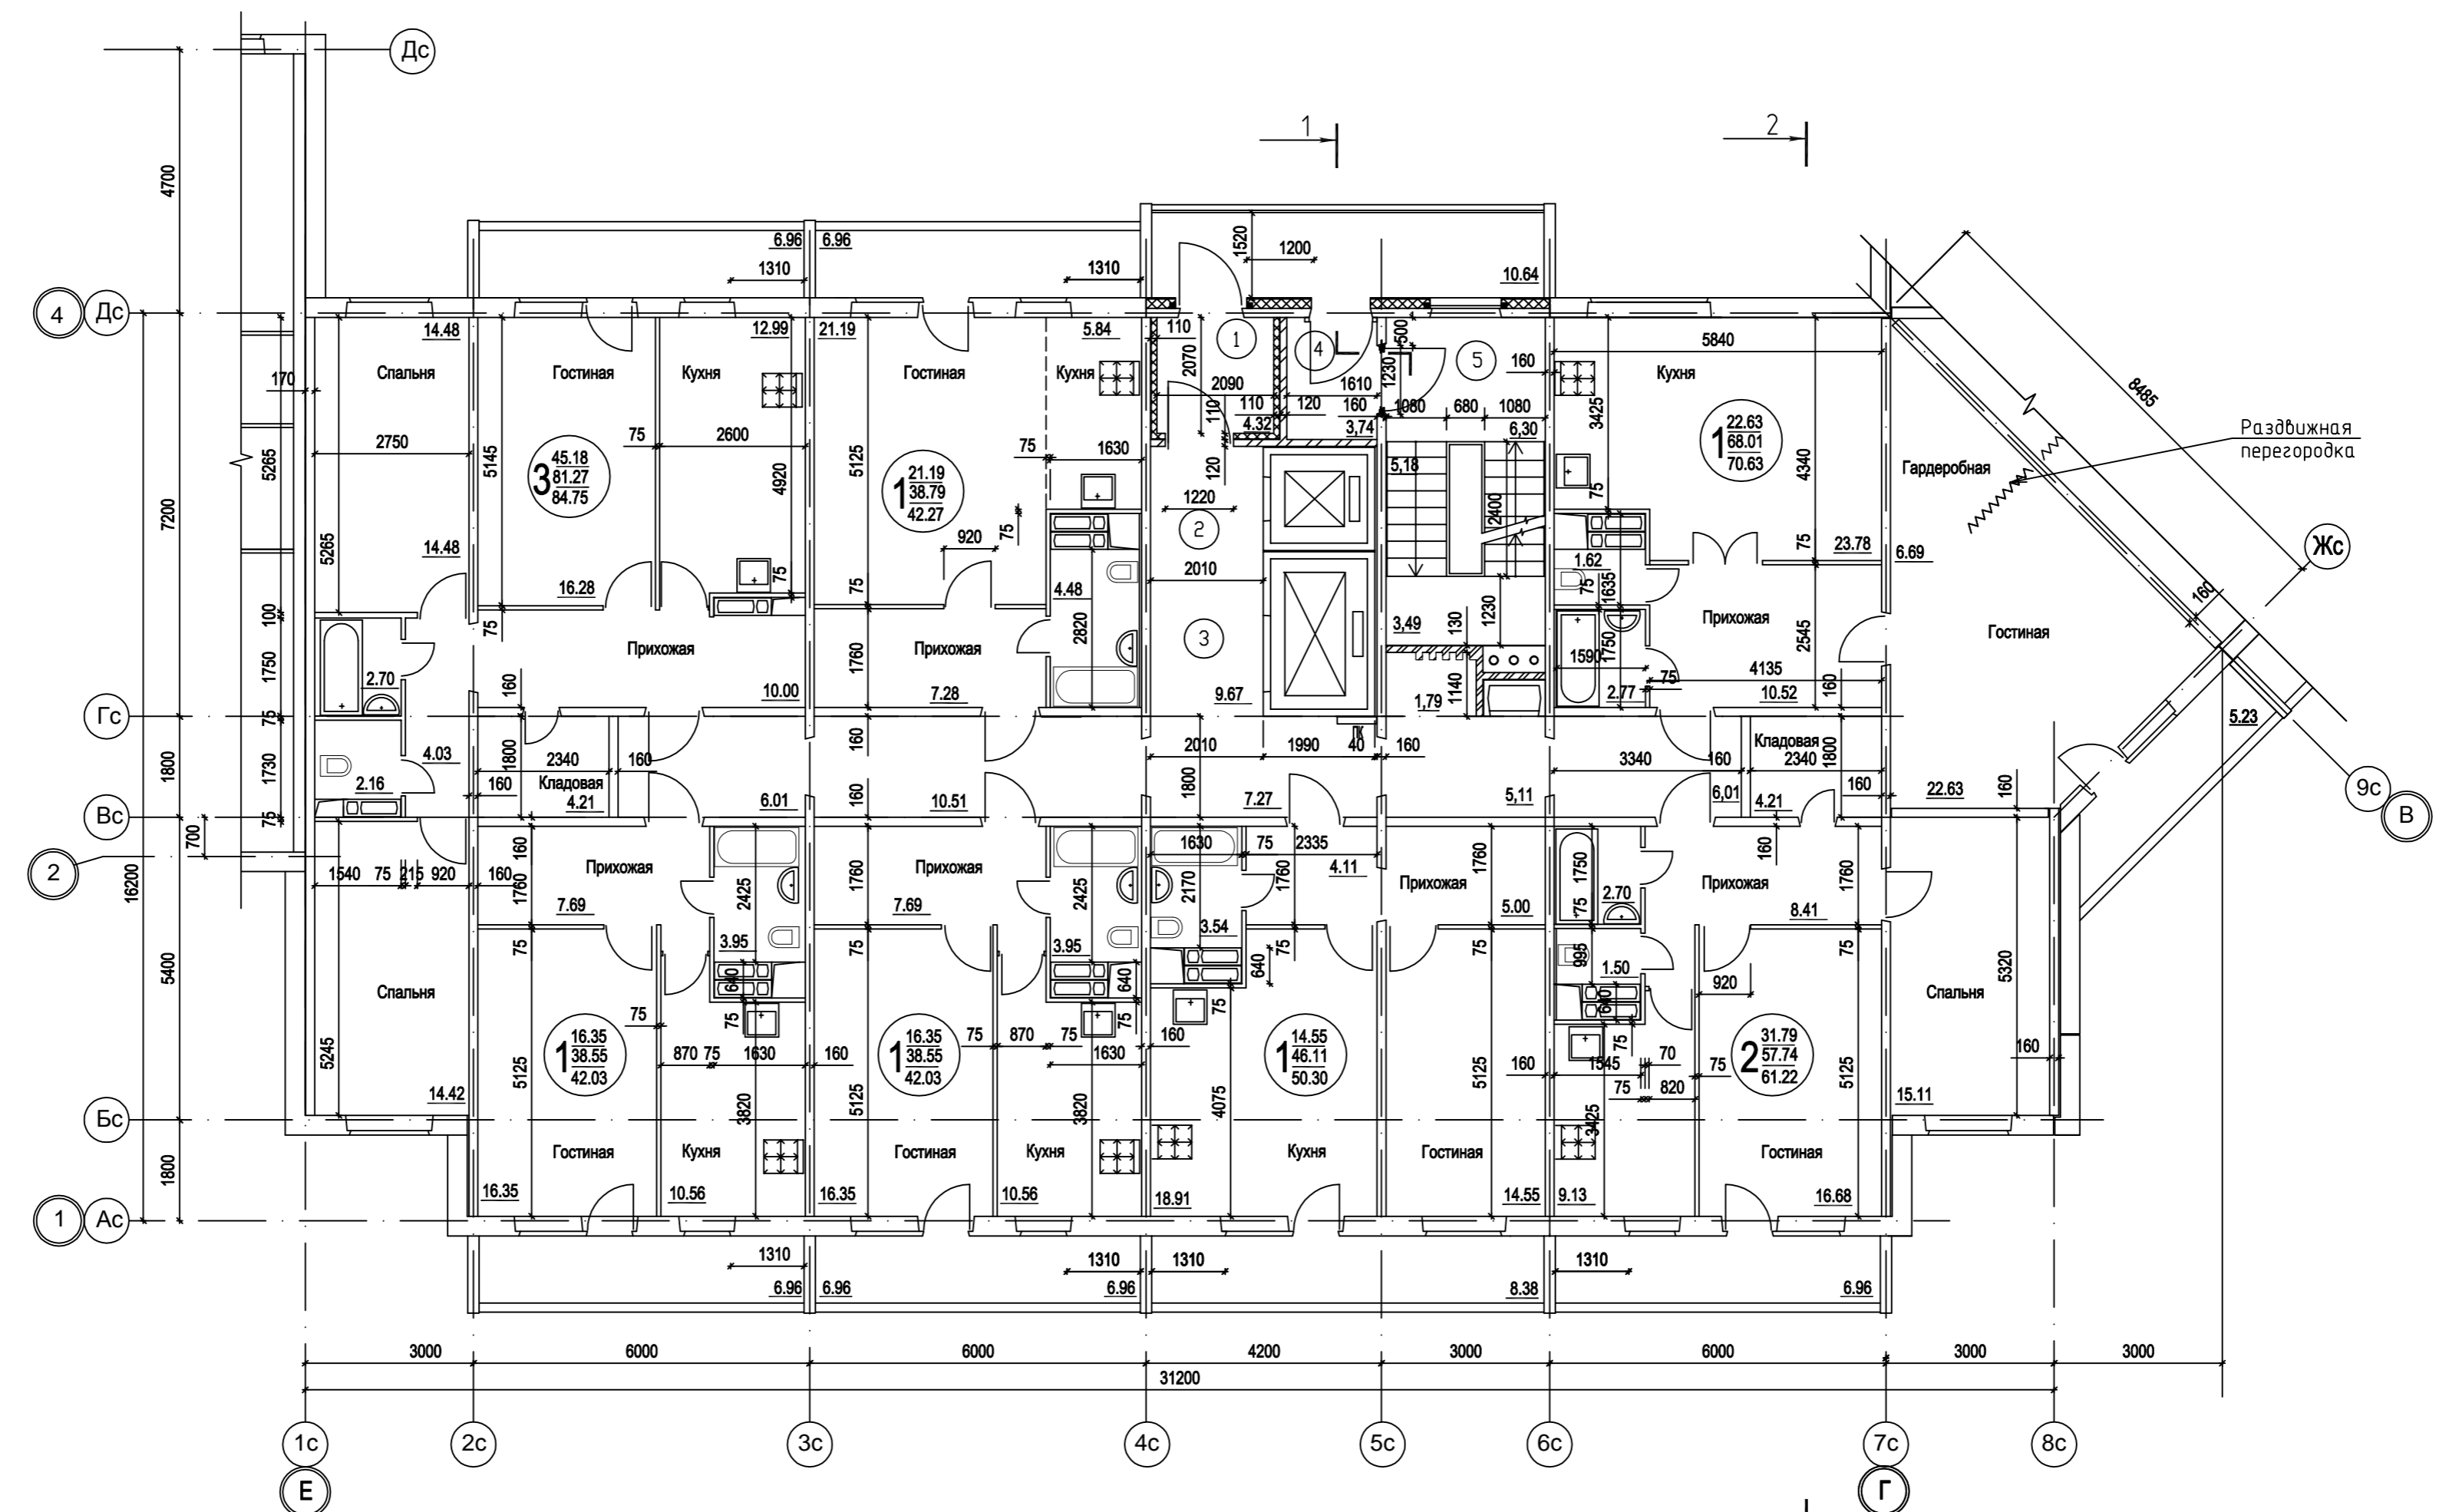

Экспликация помещений

N пом.	Наименование	Площадь м2	Кат.
1	Тамбур 1	4.32	
2	Лифтовый холл	9.67	
3	Коридор	36.68	
4	Тамбур 2	3.74	
5	ЛК-1	9.79	

1. Экспликация жилых помещений см. приложение 1.

5848-18-AP.4						
3	-	Зам.	127-19	25.11.19	Многоквартирный жилой дом со встроенно-пристроенными помещениями нежилого назначения по ул. Адмирала Ушакова, 65 в Кировском районе города Перми	
ИЗМ.	КОЛУЧ.	ЛИСТ	N ДОК.	ПОДПИСЬ		ДАТА
Архитектор Мазыренко					15.08.19	Блок-секция ПО-600.15
ГИП Беленчук					15.08.19	
ГАП Яковлева					15.08.19	
План 7-16 этажей						Стация П
						Лист 8
						Листов
						ООО 'ПЕРМГРАЖДАНПРОЕКТ'

СОГЛАСОВАНО

ИНВ. N ПОДЛ. ПОДПИСЬ И ДАТА ВЗАМ. ИНВ. N

