


Экспликация помещений

N пом.	Наименование	Площадь м2	Кат.
1	Тамбур	4.52	
2	Вестибюль (лифтовый холл)	35.14	
3	Коридор	47.50	
4	ЛК-1	9.41	
5	Тамбур 1	6.41	
6	Тамбур 2	6.19	
7	Электрощитовая	10.63	В4


1. Экспликацию жилых помещений см. приложение 1.

СОГЛАСОВАНО

ИНВ. N ПОДЛ. ПОДПИСЬ И ДАТА ВЗАМ. ИНВ. N

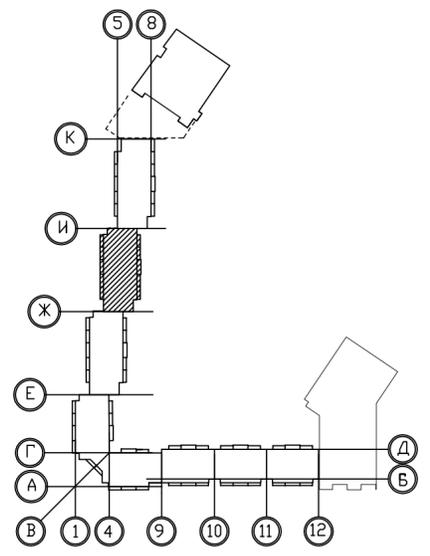

				5848-18-AP.2		
3	-	Зам. 127-19	<i>[Signature]</i>	25.11.19	Многоквартирный жилой дом со встроенно-пристроенными помещениями нежилого назначения по ул. Адмирала Ушакова, 65 в Кировском районе города Перми	
ИЗМ. КОЛУЧ ЛИСТ N ДОК. ПОДПИСЬ ДАТА					Стадия	Лист
					П	6
Архитектор Мазуренко <i>[Signature]</i>				26.07.19	Блок-секция ПО-600.14	
ГИП Беленьж <i>[Signature]</i>				26.07.19	План 1 этажа	
ГАП Яковлева <i>[Signature]</i>				26.07.19	ООО 'ПЕРМГРАЖДАНПРОЕКТ'	

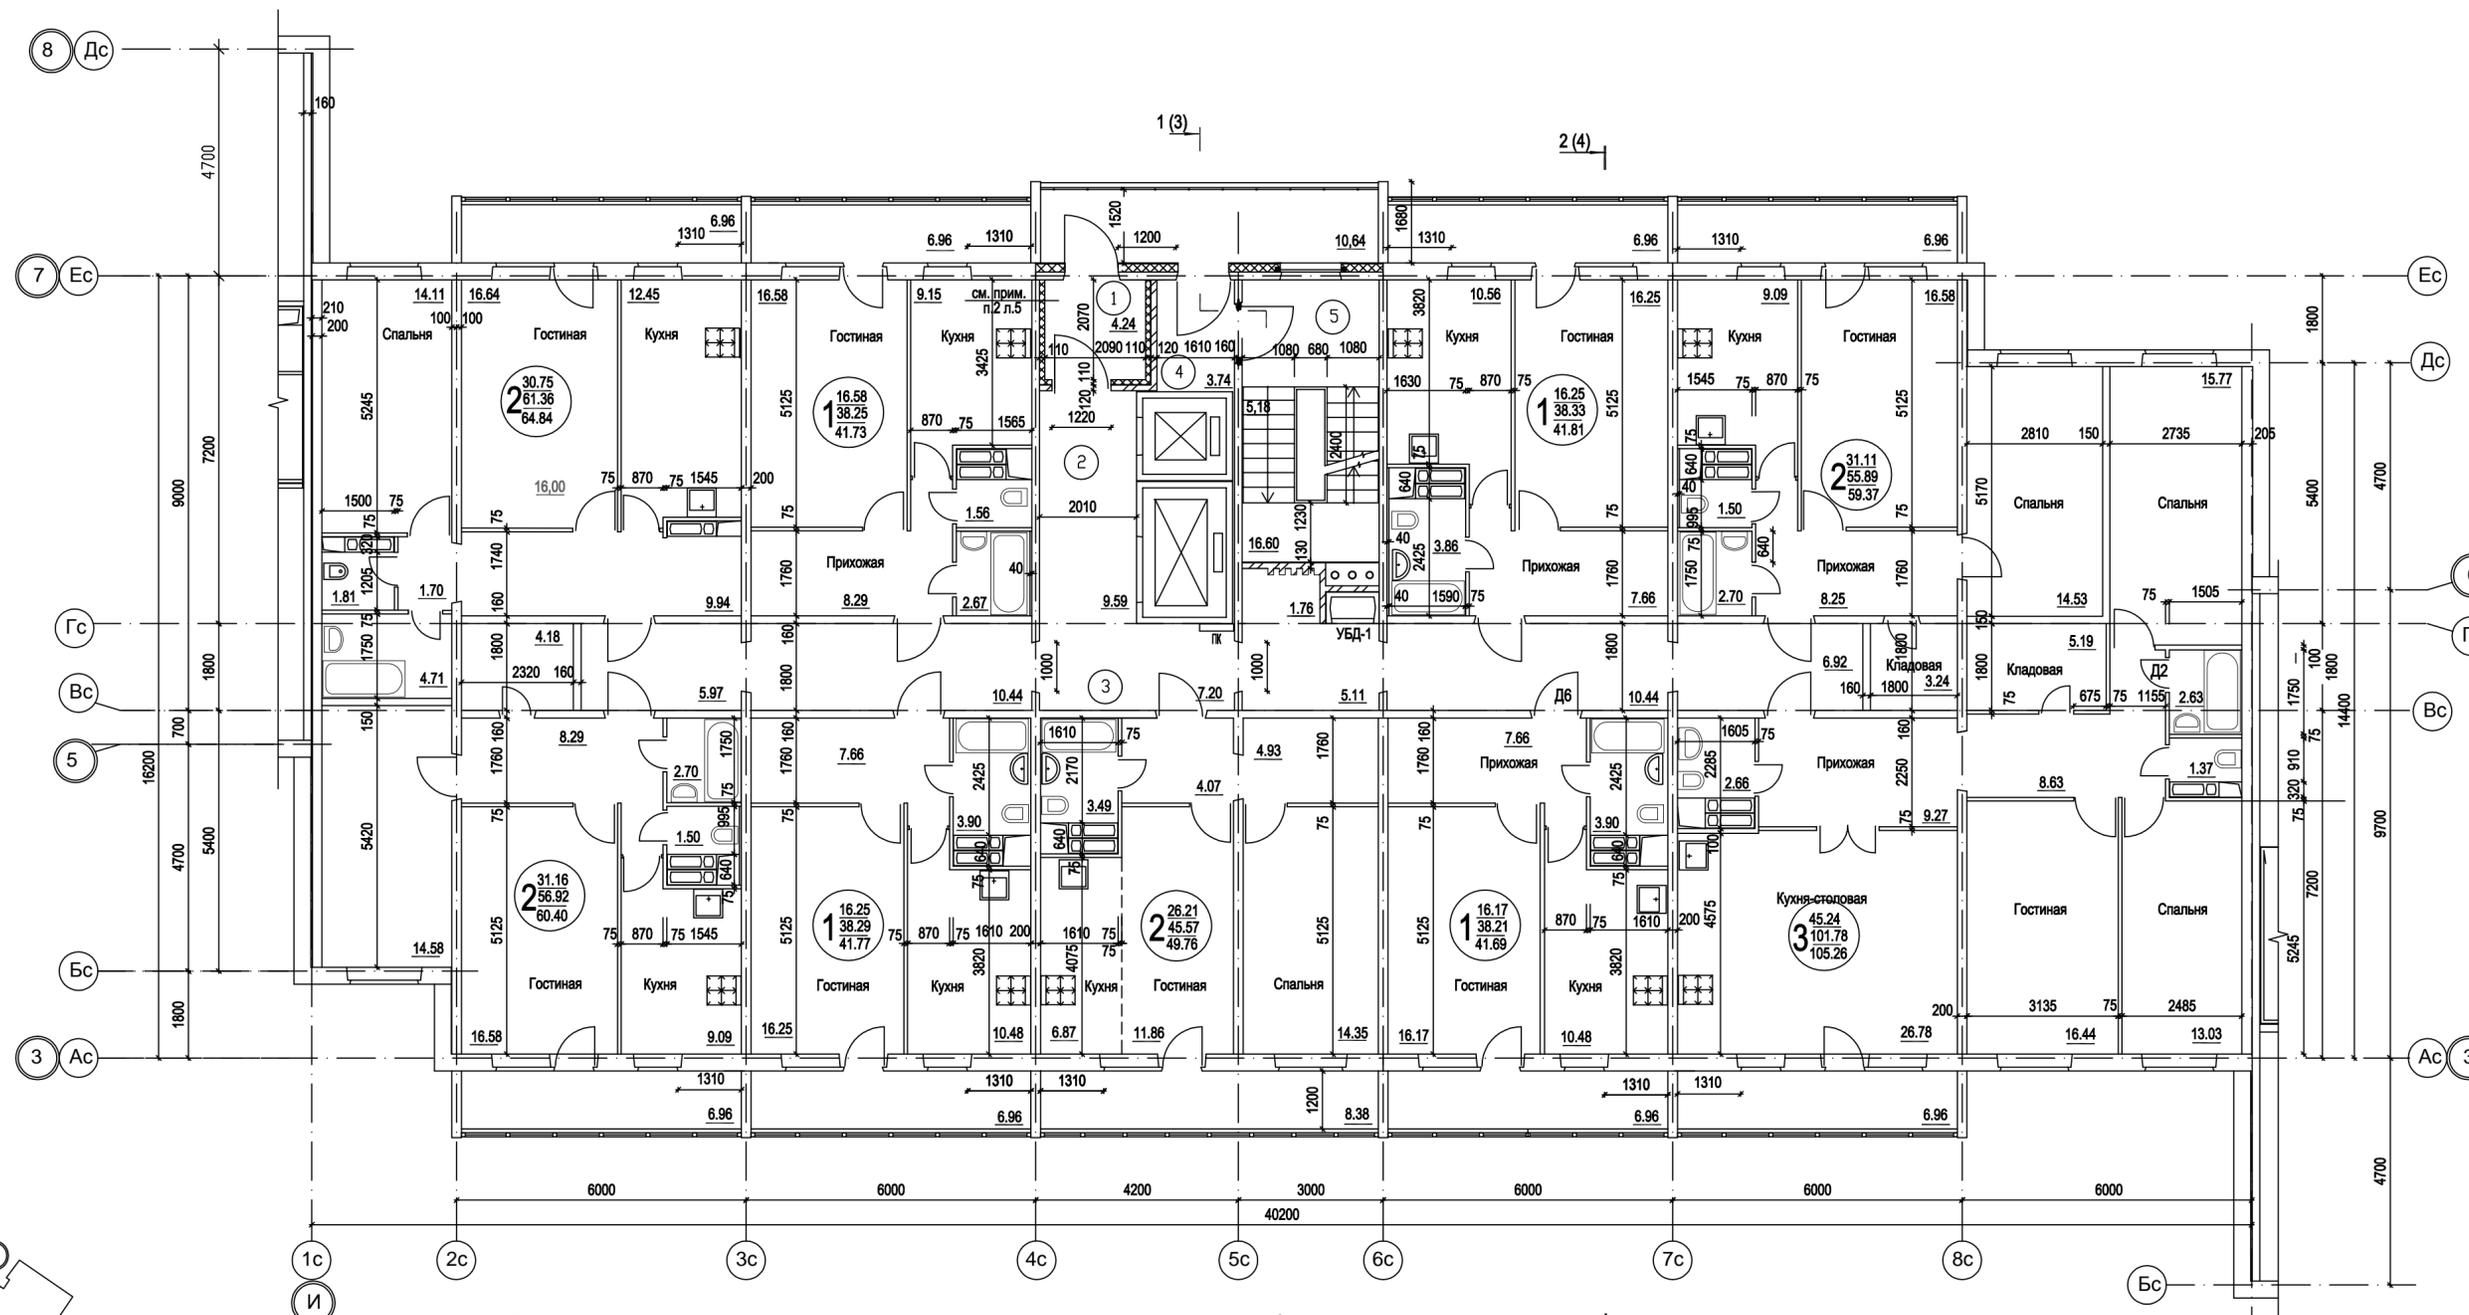


Экспликация помещений


N пом.	Наименование	Площадь м2	Кат.
1	Тамбур	4.24	
2	Лифтовый холл	9.59	
3	Коридор	47.77	
4	Тамбур	3.74	
5	ЛК-1	16.80	

1. Экспликацию жилых помещений см. приложение 1.

СОГЛАСОВАНО  
 ИМВ. N ПОДЛ. ПОДПИСЬ И ДАТА ВЗАМ. ИМВ. N

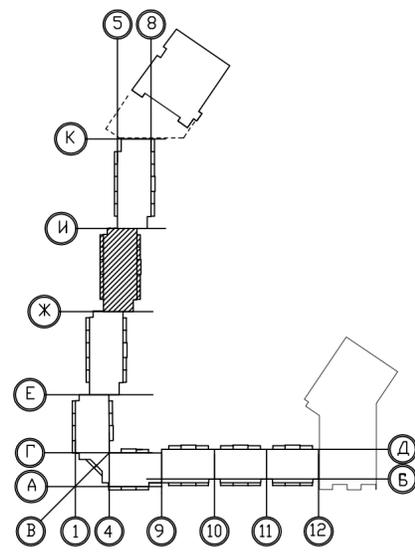

				5848-18-AP.2		
3	-	Зам. 127-19	<i>[Signature]</i>	25.11.19	Многоквартирный жилой дом со встроенно-пристроенными помещениями нежилого назначения по ул. Адмирала Ушакова, 65 в Кировском районе города Перми	
ИЗМ. КОЛУЧ ЛИСТ N ДОК. ПОДПИСЬ ДАТА						
				Блок-секция ПО-600.14		Стация Лист Листов
				П		7
Архитектор Мазуренко <i>[Signature]</i>				26.07.19		
ГИП Беленчик <i>[Signature]</i>				26.07.19		
ГАП Яковлева <i>[Signature]</i>				26.07.19		
План 2-6 этажей				ООО 'ПЕРМГРАЖДАНПРОЕКТ'		

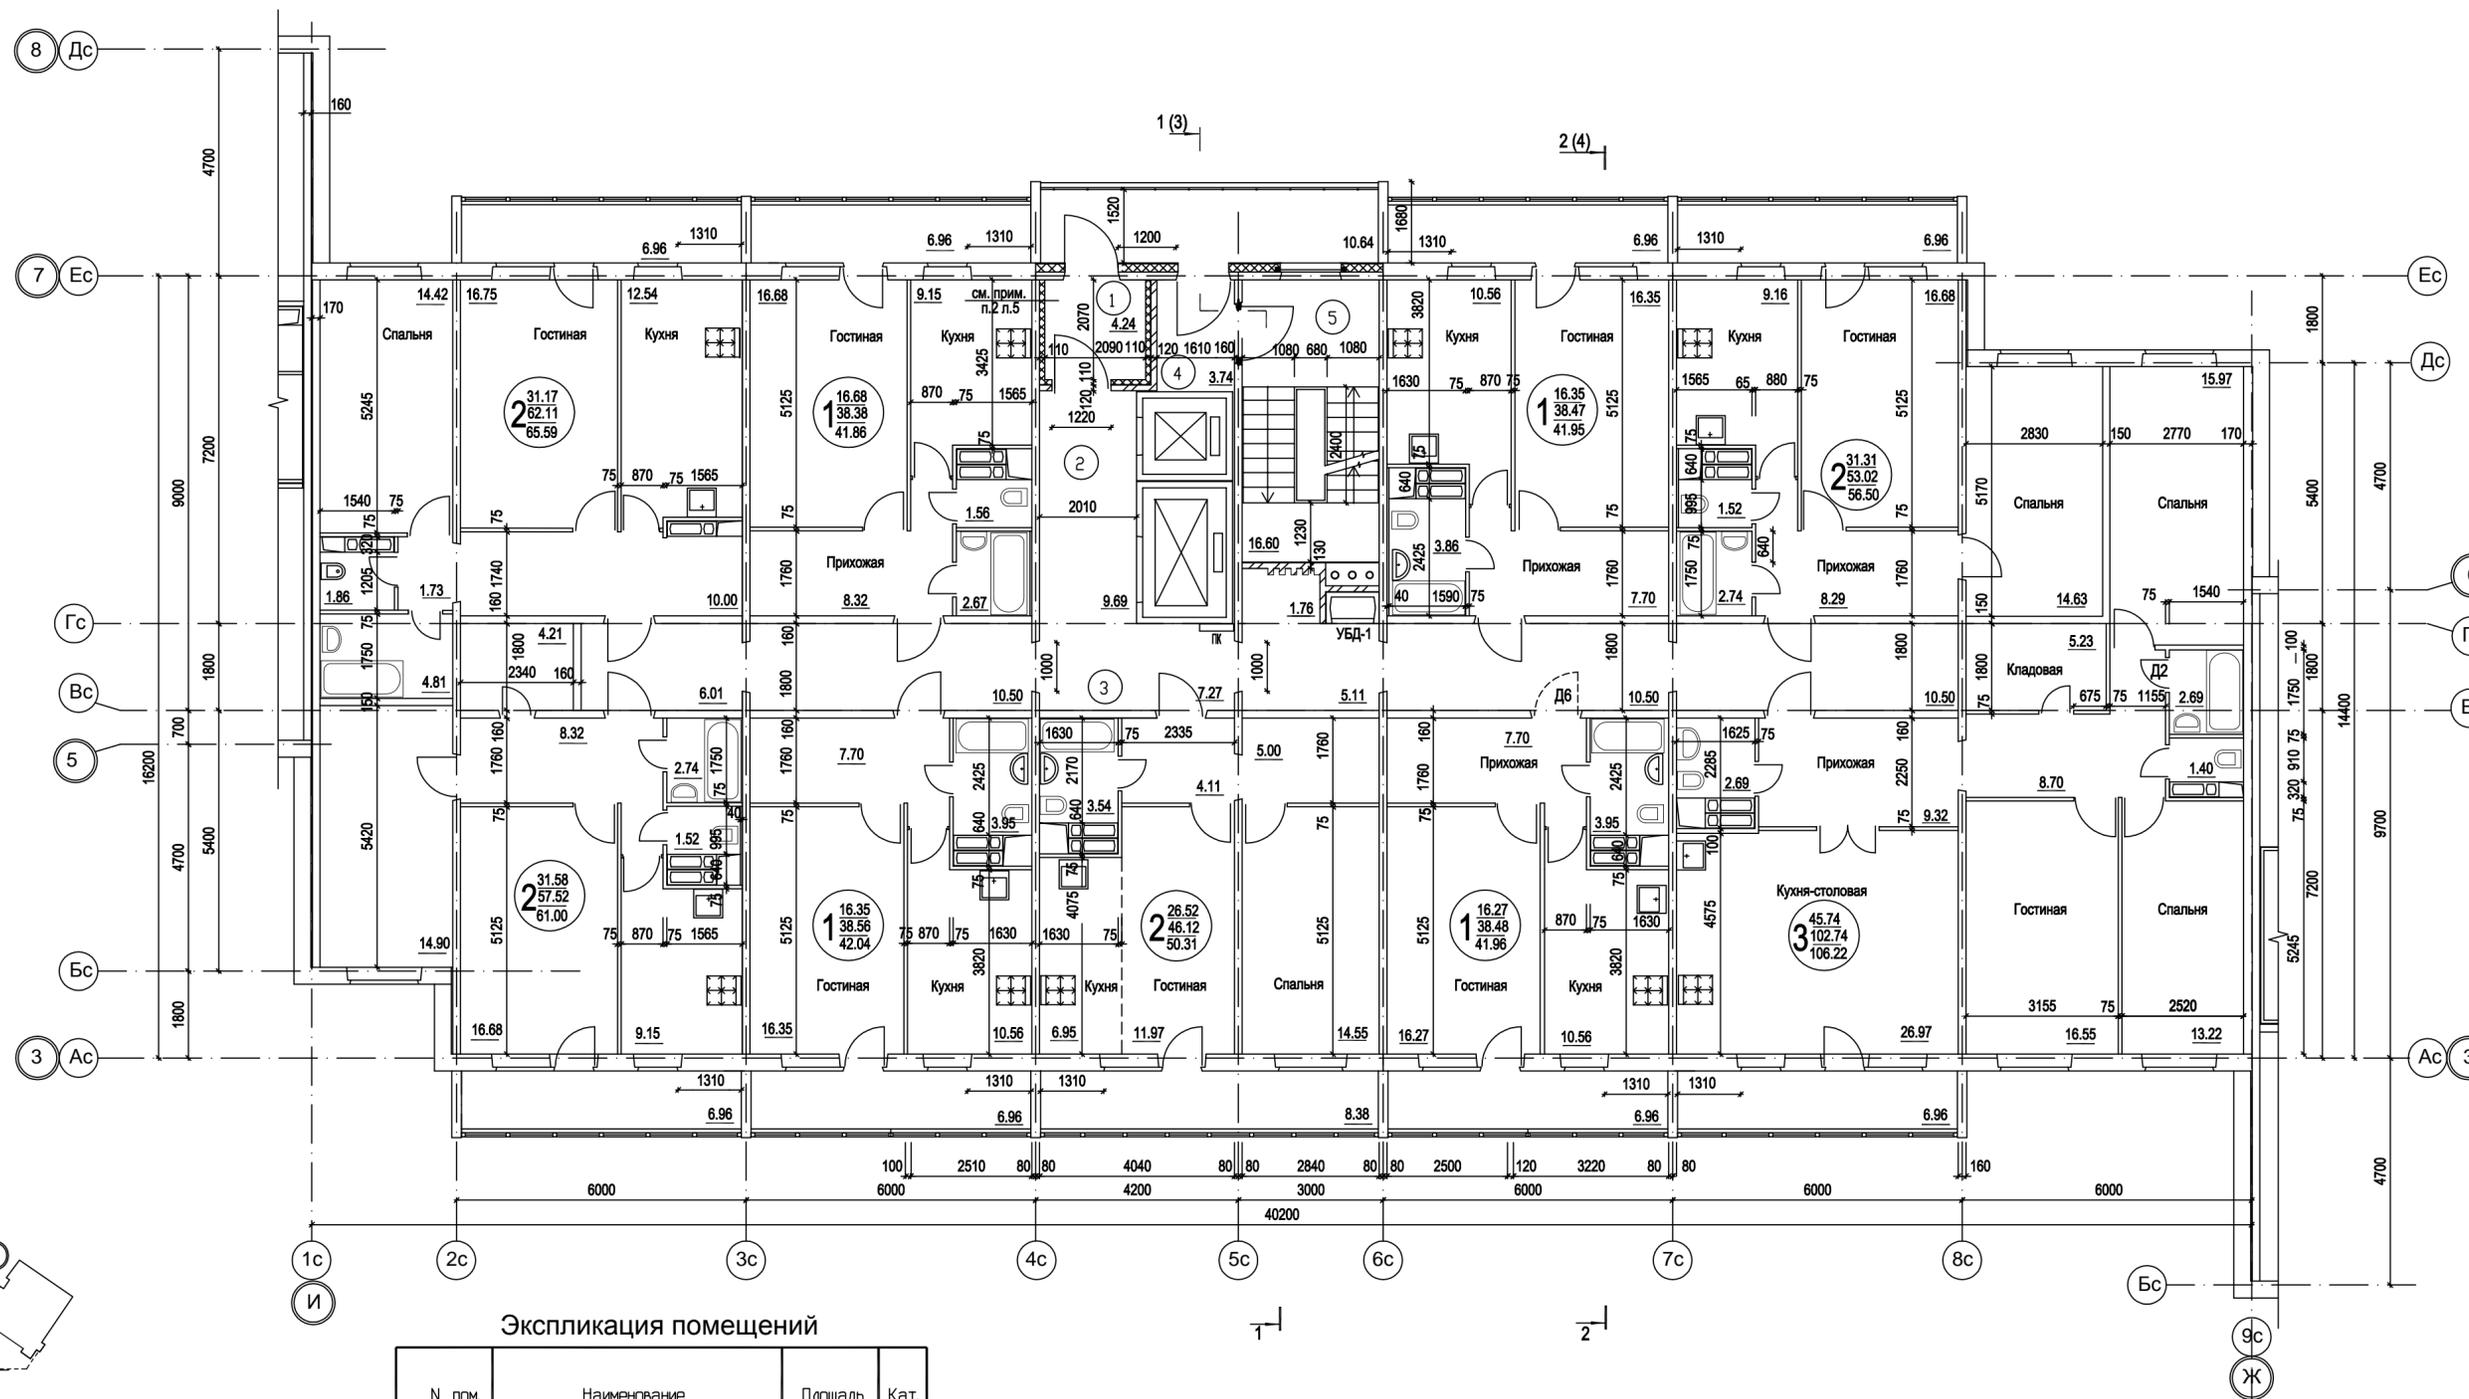


Экспликация помещений

N пом.	Наименование	Площадь м2	Кат.
1	Тамбур	4.24	
2	Лифтовый холл	9.69	
3	Коридор	51.65	
4	Тамбур	3.74	
5	ЛК-1	16.60	

1. Экспликацию жилых помещений см. приложение 1.

СОГЛАСОВАНО

ИНВ. N ПОДЛ. ПОДПИСЬ И ДАТА ВЗАМ. ИНВ. N

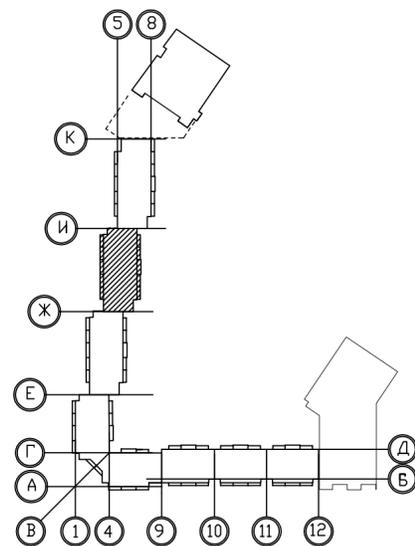

				5848-18-AP.2		
3	-	Зам. 127-19	25.11.19	Многоквартирный жилой дом со встроенно-пристроенными помещениями нежилого назначения по ул. Адмирала Ушакова, 65 в Кировском районе города Перми		
ИЗМ. КОЛУЧ ЛИСТ N ДОК. ПОДПИСЬ ДАТА				Блок-секция ПО-600.14	Стадия	Лист
				Архитектор	Мазуренко	26.07.19
				ГИП	Беленчик	26.07.19
				ГАП	Яковлева	26.07.19
				План 7-16 этажей	000 'ПЕРМГРАЖДАНПРОЕКТ'	