


СОГЛАСОВАНО

ИНВ. N ПОДЛ. ПОДПИСЬ И ДАТА ВЗАМ. ИНВ. N

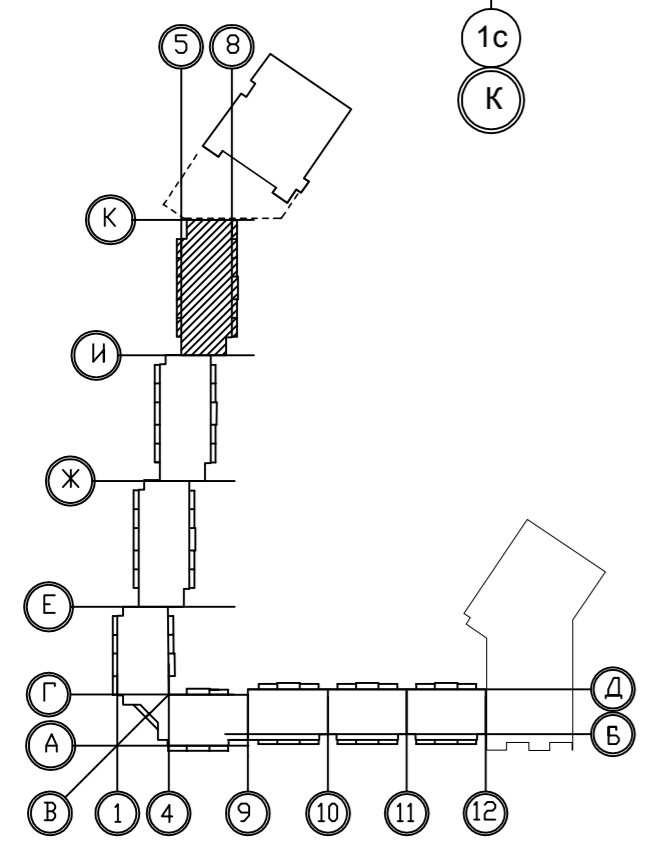

Экспликация помещений


N пом.	Наименование	Площадь м2	Кат.
1	Тамбур	4.52	
2	Вестибюль (лифтовый холл)	35.14	
3	Коридор 1	47.56	
4	ЛК-1	9.41	
5	Тамбур 1	6.41	
6	Тамбур 2	6.19	

Экспликация помещений (продолжение)

N пом.	Наименование	Площадь м2	Кат.
7	ЛК-2	17.78	
8	Электрощитовая	10.63	<b>B4</b>
9	Коридор 2	4.07	
10	Диспетчерская	18.73	
11	Помещение уборочного инвентаря	3.49	<b>B4</b>

1. Экспликацию жилых помещений см. приложение 1.

				5848-18-AP.1		
2	-	Зам.	127-19	25.11.19	Многоквартирный жилой дом со встроенно-пристроенными помещениями нежилого назначения по ул. Адмирала Ушакова, 65 в Кировском районе города Перми	
ИЗМ. КОЛУЧ ЛИСТ N ДОК. ПОДПИСЬ ДАТА						
				Блок-секция ПО-600.13		Стадия Лист Листов
				П 6		
ГИП	Веленяк		26.07.19	План 1 этажа		
ГАП	Яковлева		26.07.19			
				ООО 'ПЕРМГРАЖДАНПРОЕКТ'		

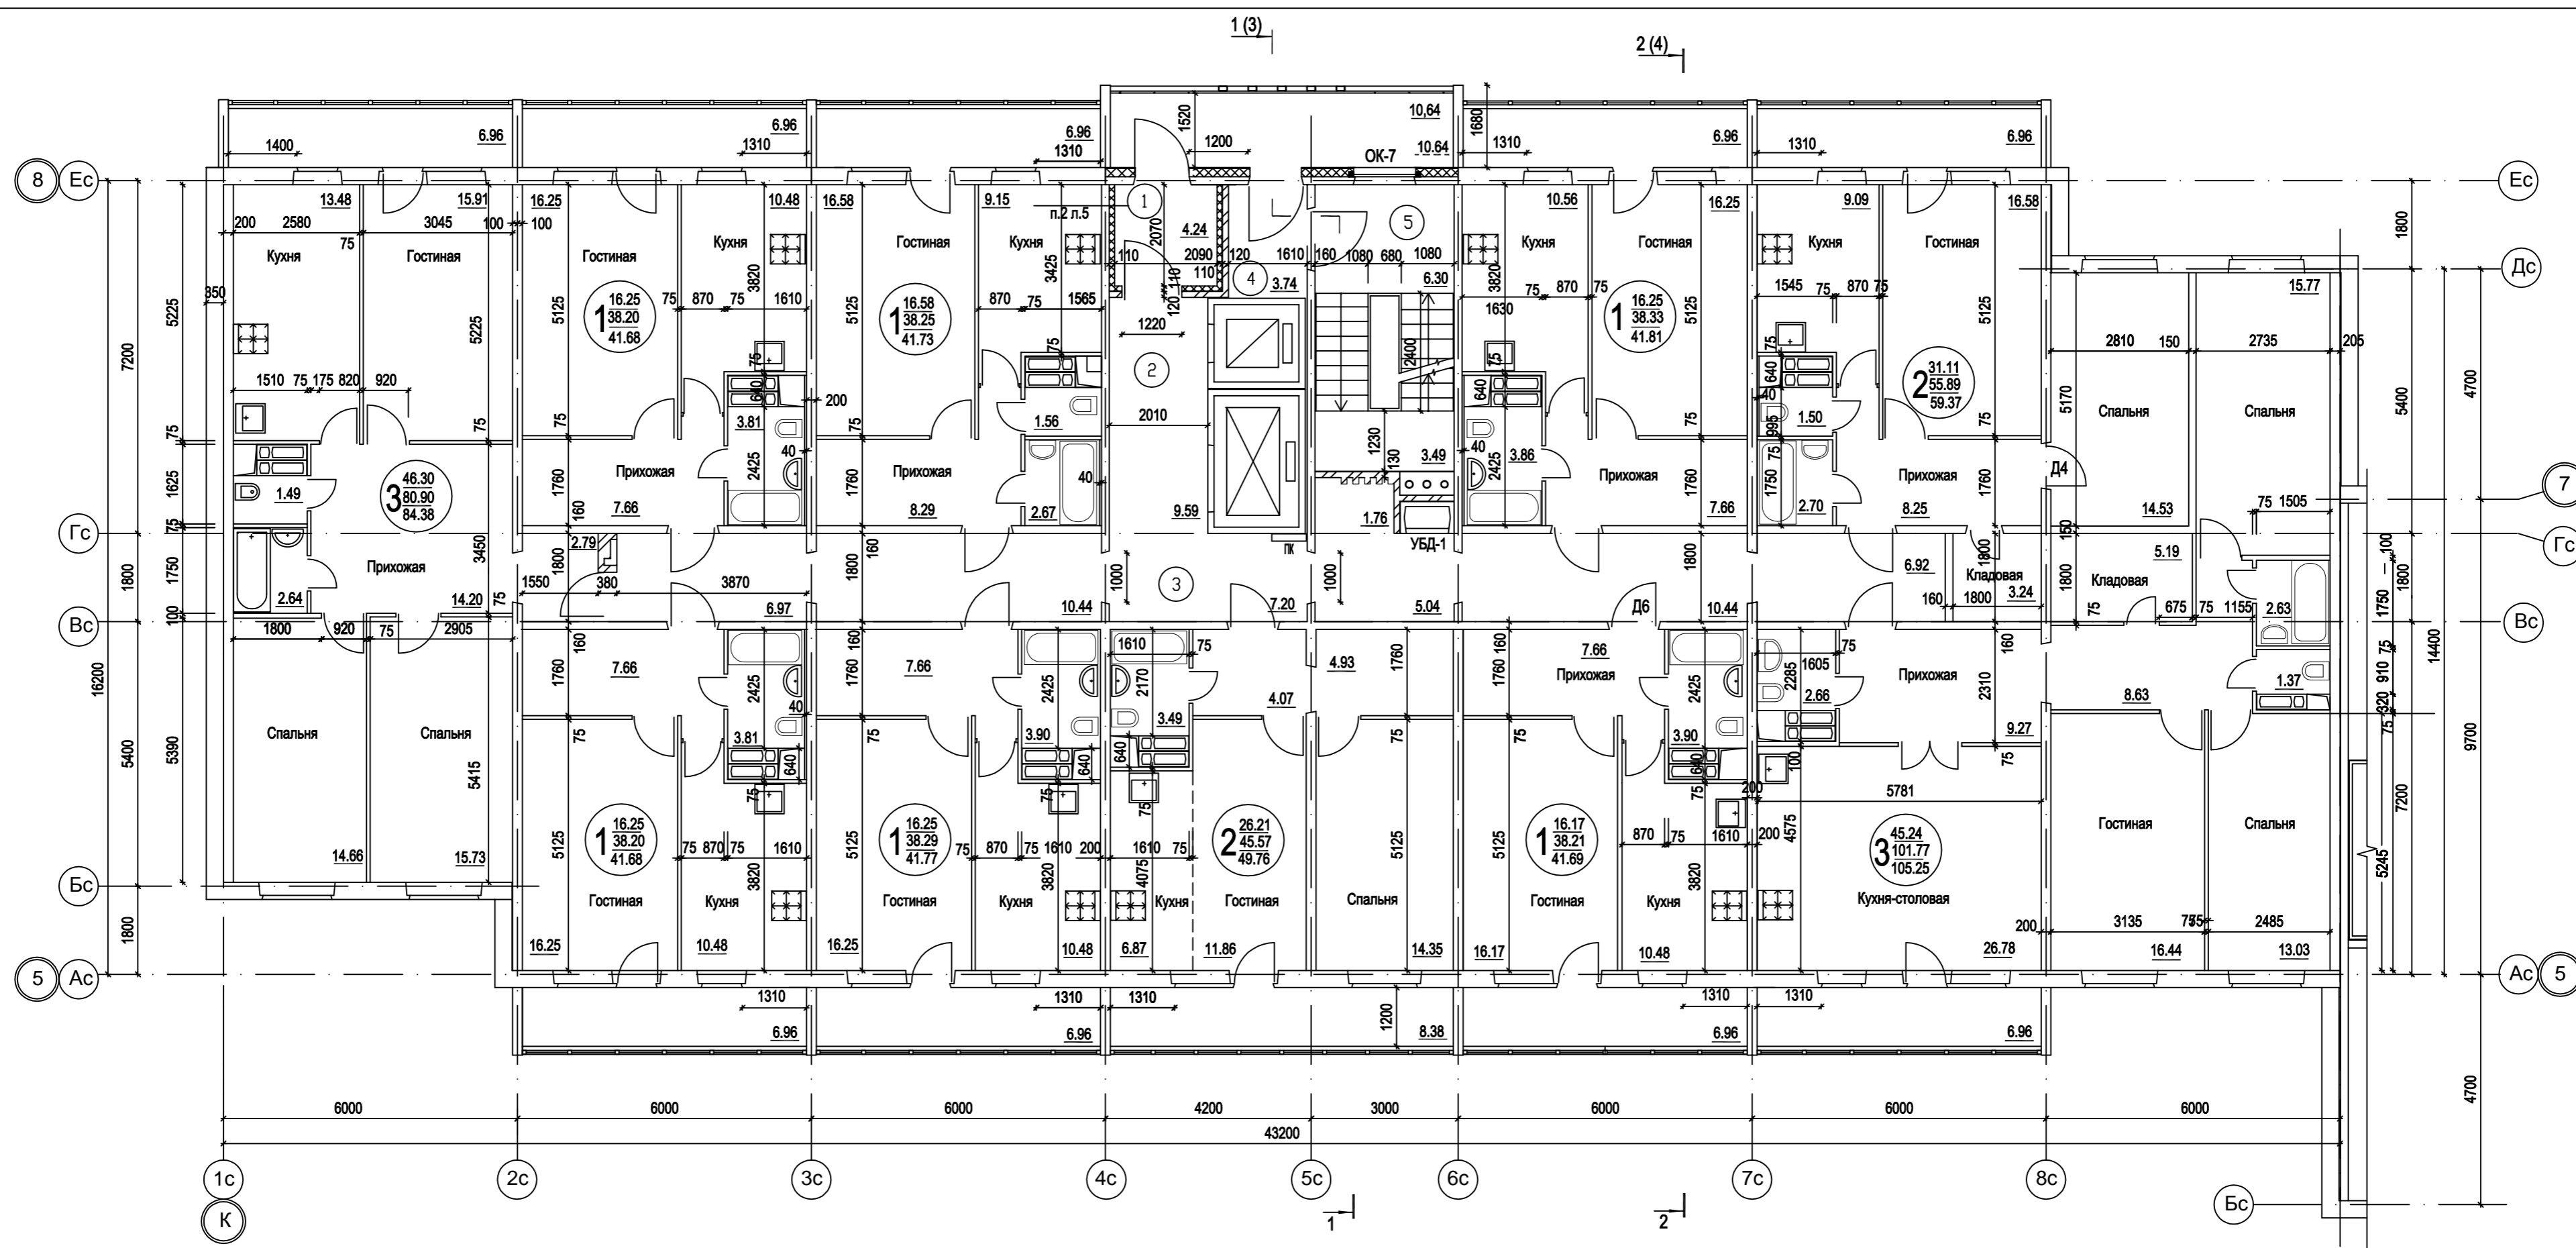


Экспликация помещений

N пом.	Наименование	Площадь м <sup>2</sup>	Кат.
1	Тамбур 1	4.24	
2	Лифтовый холл	9.59	
3	Коридор	48.77	
4	Тамбур 2	3.74	
5	ЛК-1	16.60	


1. Экспликацию жилых помещений см. приложение 1.

СОГЛАСОВАНО

ИНВ. N ПОДЛ. ПОДПИСЬ И ДАТА ВЗАИМ. ИНВ. N

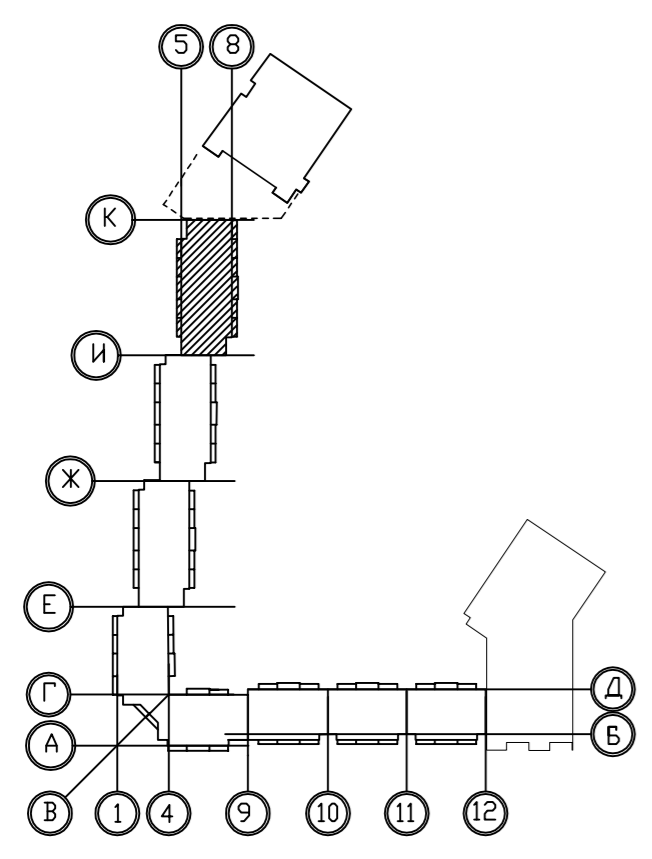

				5848-18-AP.1		
2	-	Зам.	127-19	25.11.19	Многоквартирный жилой дом со встроенно-пристроенными помещениями нежилого назначения по ул. Адмирала Ушакова, 65 в Кировском районе города Перми	
ИЗМ. КОЛУЧ ЛИСТ N ДОК. ПОДПИСЬ ДАТА						
				Блок-секция ПО-600.13.С		
				Стадия	Лист	Листов
				П	7	
ГИП		Веленчик		26.07.19		
ГАП		Яковлева		26.07.19		
План 2-6 этажей				ООО 'ПЕРМГРАЖДАНПРОЕКТ'		

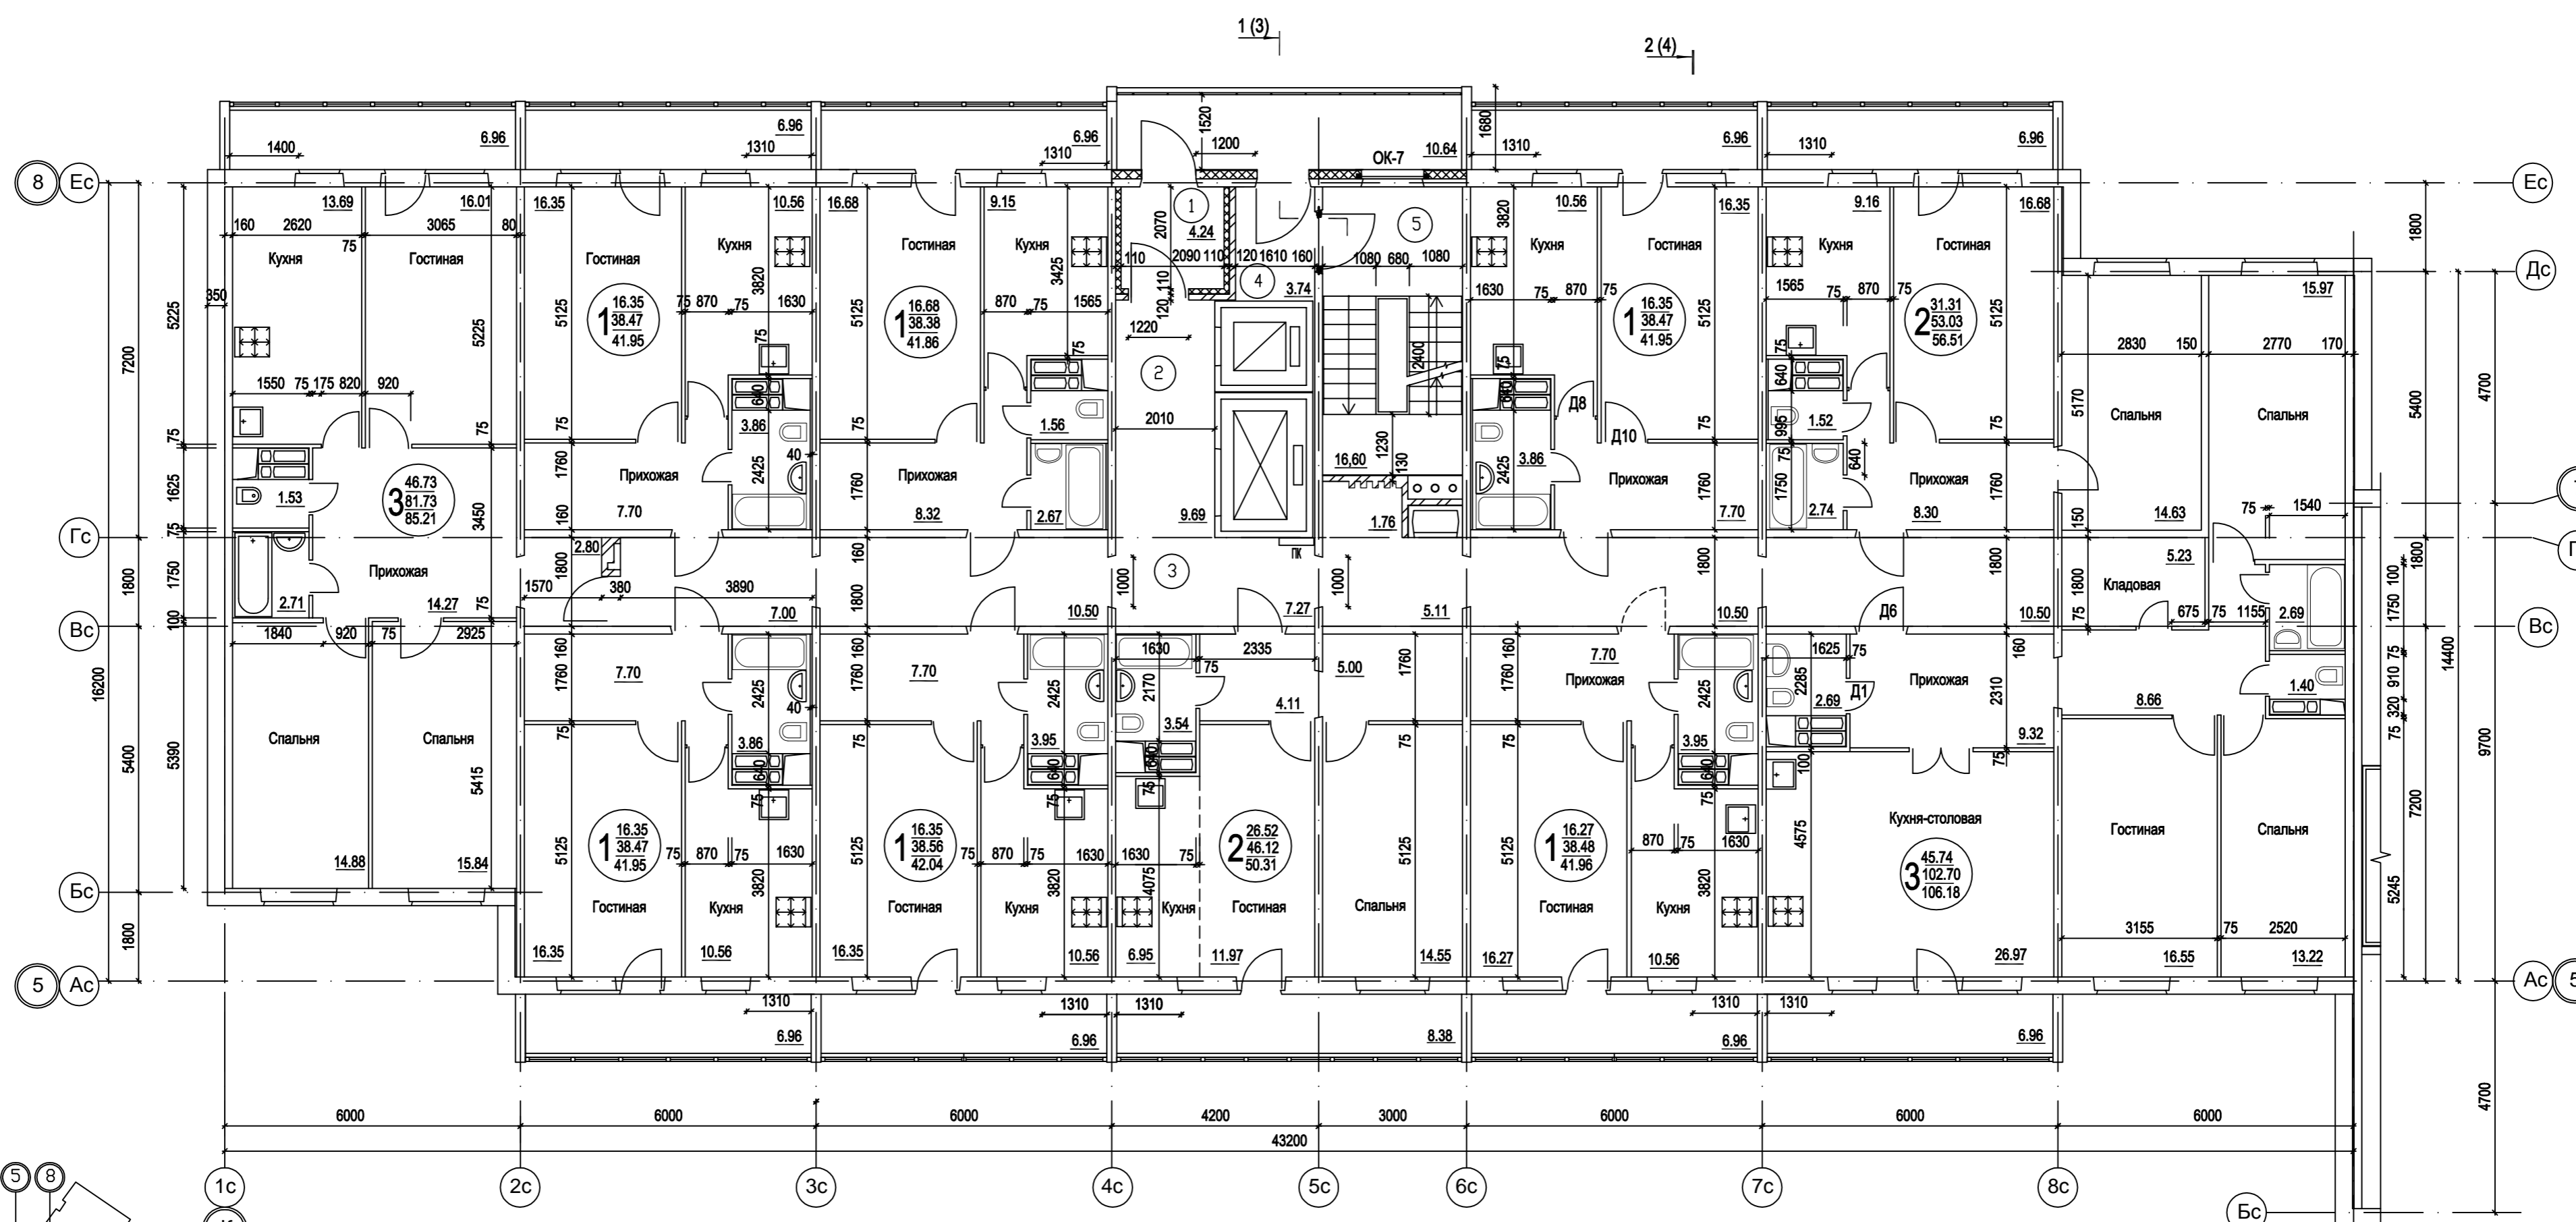


Экспликация помещений

N пом.	Наименование	Площадь м <sup>2</sup>	Кат.
1	Тамбур	4.24	
2	Лифтовый холл	9.69	
3	Коридор	52.65	
4	Тамбур	3.74	
5	ЛК-1	16.60	


1. Экспликацию жилых помещений см. приложение 1.

СОГЛАСОВАНО

ИНВ. N ПОДЛ. ПОДПИСЬ И ДАТА ВЗАМ. ИНВ. N

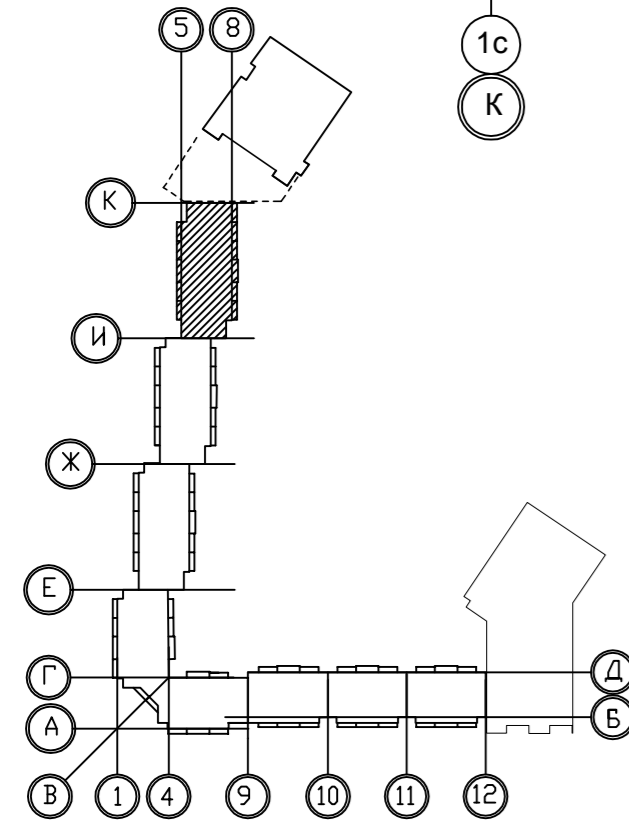

				5848-18-AP.1		
2	-	Зам.	127-19	25.11.19	Многоквартирный жилой дом со встроенно-пристроенными помещениями нежилого назначения по ул. Адмирала Ушакова, 65 в Кировском районе города Перми	
ИЗМ. КОЛУЧ ЛИСТ N ДОК. ПОДПИСЬ ДАТА						
				Блок-секция ПО-600.13		Стадия Лист Листов
				П		8
ГИП Веленчук 26.07.19						
ГАП Яковлева 26.07.19				План 7-16 этажей		ООО 'ПЕРМГРАЖДАНПРОЕКТ'

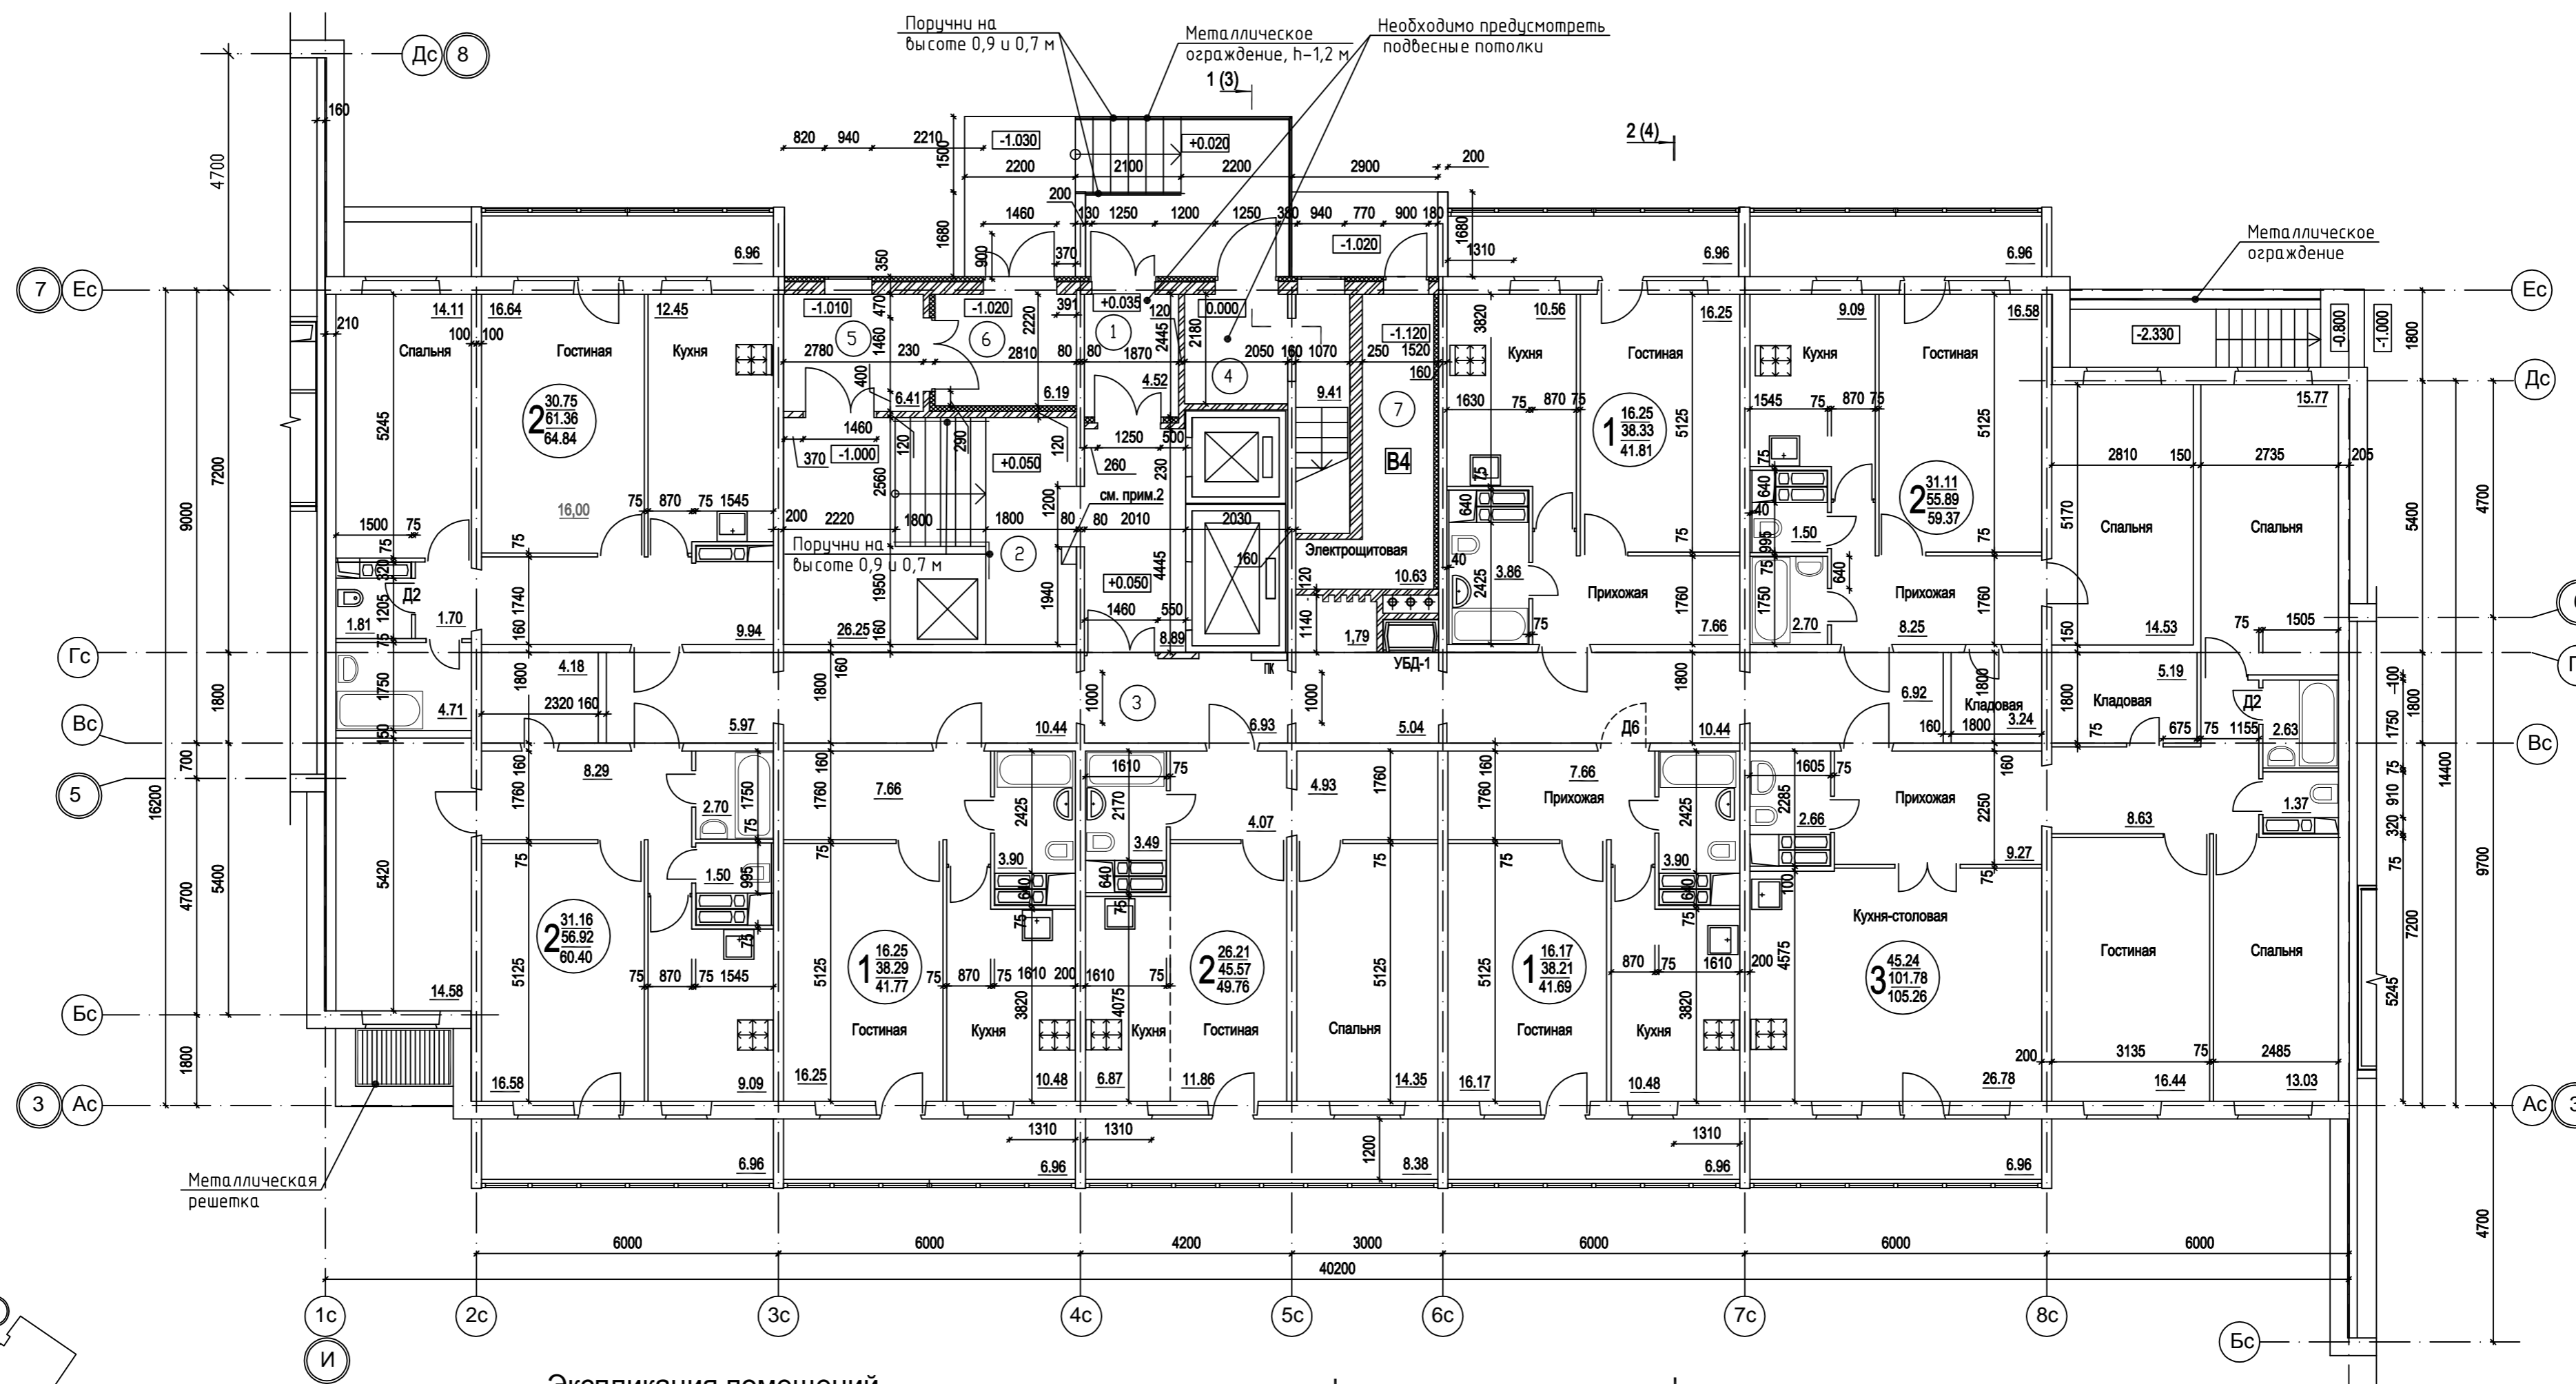


Экспликация помещений

N пом.	Наименование	Площадь м2	Кат.
1	Тамбур	4.52	
2	Вестибюль (лифтовый холл)	35.14	
3	Коридор	47.50	
4	ЛК-1	9.41	
5	Тамбур 1	6.41	
6	Тамбур 2	6.19	
7	Электрощитовая	10.63	В4

1. Экспликацию жилых помещений см. приложение 1.

СОГЛАСОВАНО

ИНВ. N ПОДЛ. ПОДПИСЬ И ДАТА ВЗАМ. ИНВ. N

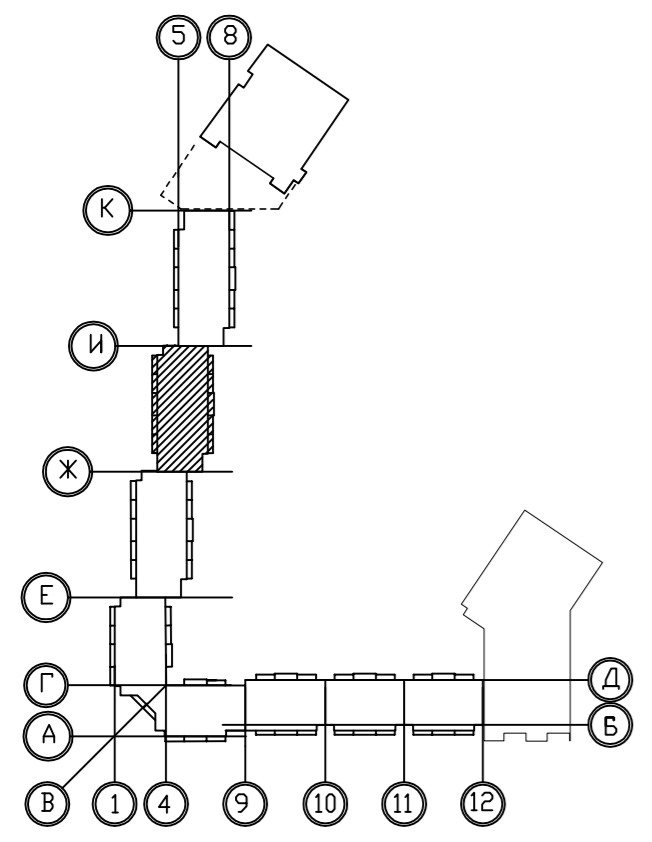

				5848-18-AP.2		
3	-	Зам. 127-19	<i>[Signature]</i>	25.11.19	Многоквартирный жилой дом со встроенно-пристроенными помещениями нежилого назначения по ул. Адмирала Ушакова, 65 в Кировском районе города Перми	
ИЗМ. КОЛУЧ ЛИСТ N ДОК. ПОДПИСЬ ДАТА					Стадия	Лист
					П	6
Архитектор Мазуренко <i>[Signature]</i>				26.07.19	Блок-секция ПО-600.14	
ГИП Беленьж <i>[Signature]</i>				26.07.19	План 1 этажа	
ГАП Яковлева <i>[Signature]</i>				26.07.19	ООО 'ПЕРМГРАЖДАНПРОЕКТ'	