

Экспликация помещений

N пом.	Наименование	Площадь м2	Кат.
1	Тамбур	4.52	
2	Вестибюль (лифтовый холл)	35.14	
3	Коридор 1	47.50	
4	ЛК-1	9.41	
5	Тамбур 1	6.41	
6	Тамбур 2	6.19	

Экспликация помещений (продолжение)


N пом.	Наименование	Площадь м2	Кат.
7	ЛК-2	17.78	
8	Электрощитовая	10.63	B4
9	Коридор 2	4.07	
10	Помещение обслуживающих организаций	18.73	
11	Помещение уборочного инвентаря	3.49	B4

1. Экспликацию жилых помещений см. приложение 1.
2. За условную отметку 0,000 принята отметка верха плиты техподполья, которая соответствует отметке 110,40 (система высот г. Перми).

				5848-18-AP.3		
3	-	Зам.	127-19	25.11.19	Многоквартирный жилой дом со встроенно-пристроенными помещениями нежилого назначения по ул. Адмирала Ушакова, 65 в Кировском районе города Перми	
ИЗМ. КОЛУЧ ЛИСТ N ДОК. ПОДПИСЬ ДАТА						
				Блок-секция ПО 600.14.С		Стация Лист Листов П 6
Архитектор	Мазуренко		26.07.19			
ГИП	Беленчик		26.07.19			
ГАП	Яковлева		26.07.19			
План 1 этажа				ООО 'ПЕРМГРАЖДАНПРОЕКТ'		

СОГЛАСОВАНО

ИНВ. N ПОДЛ. ПОДПИСЬ И ДАТА ВЗАМ. ИНВ. N

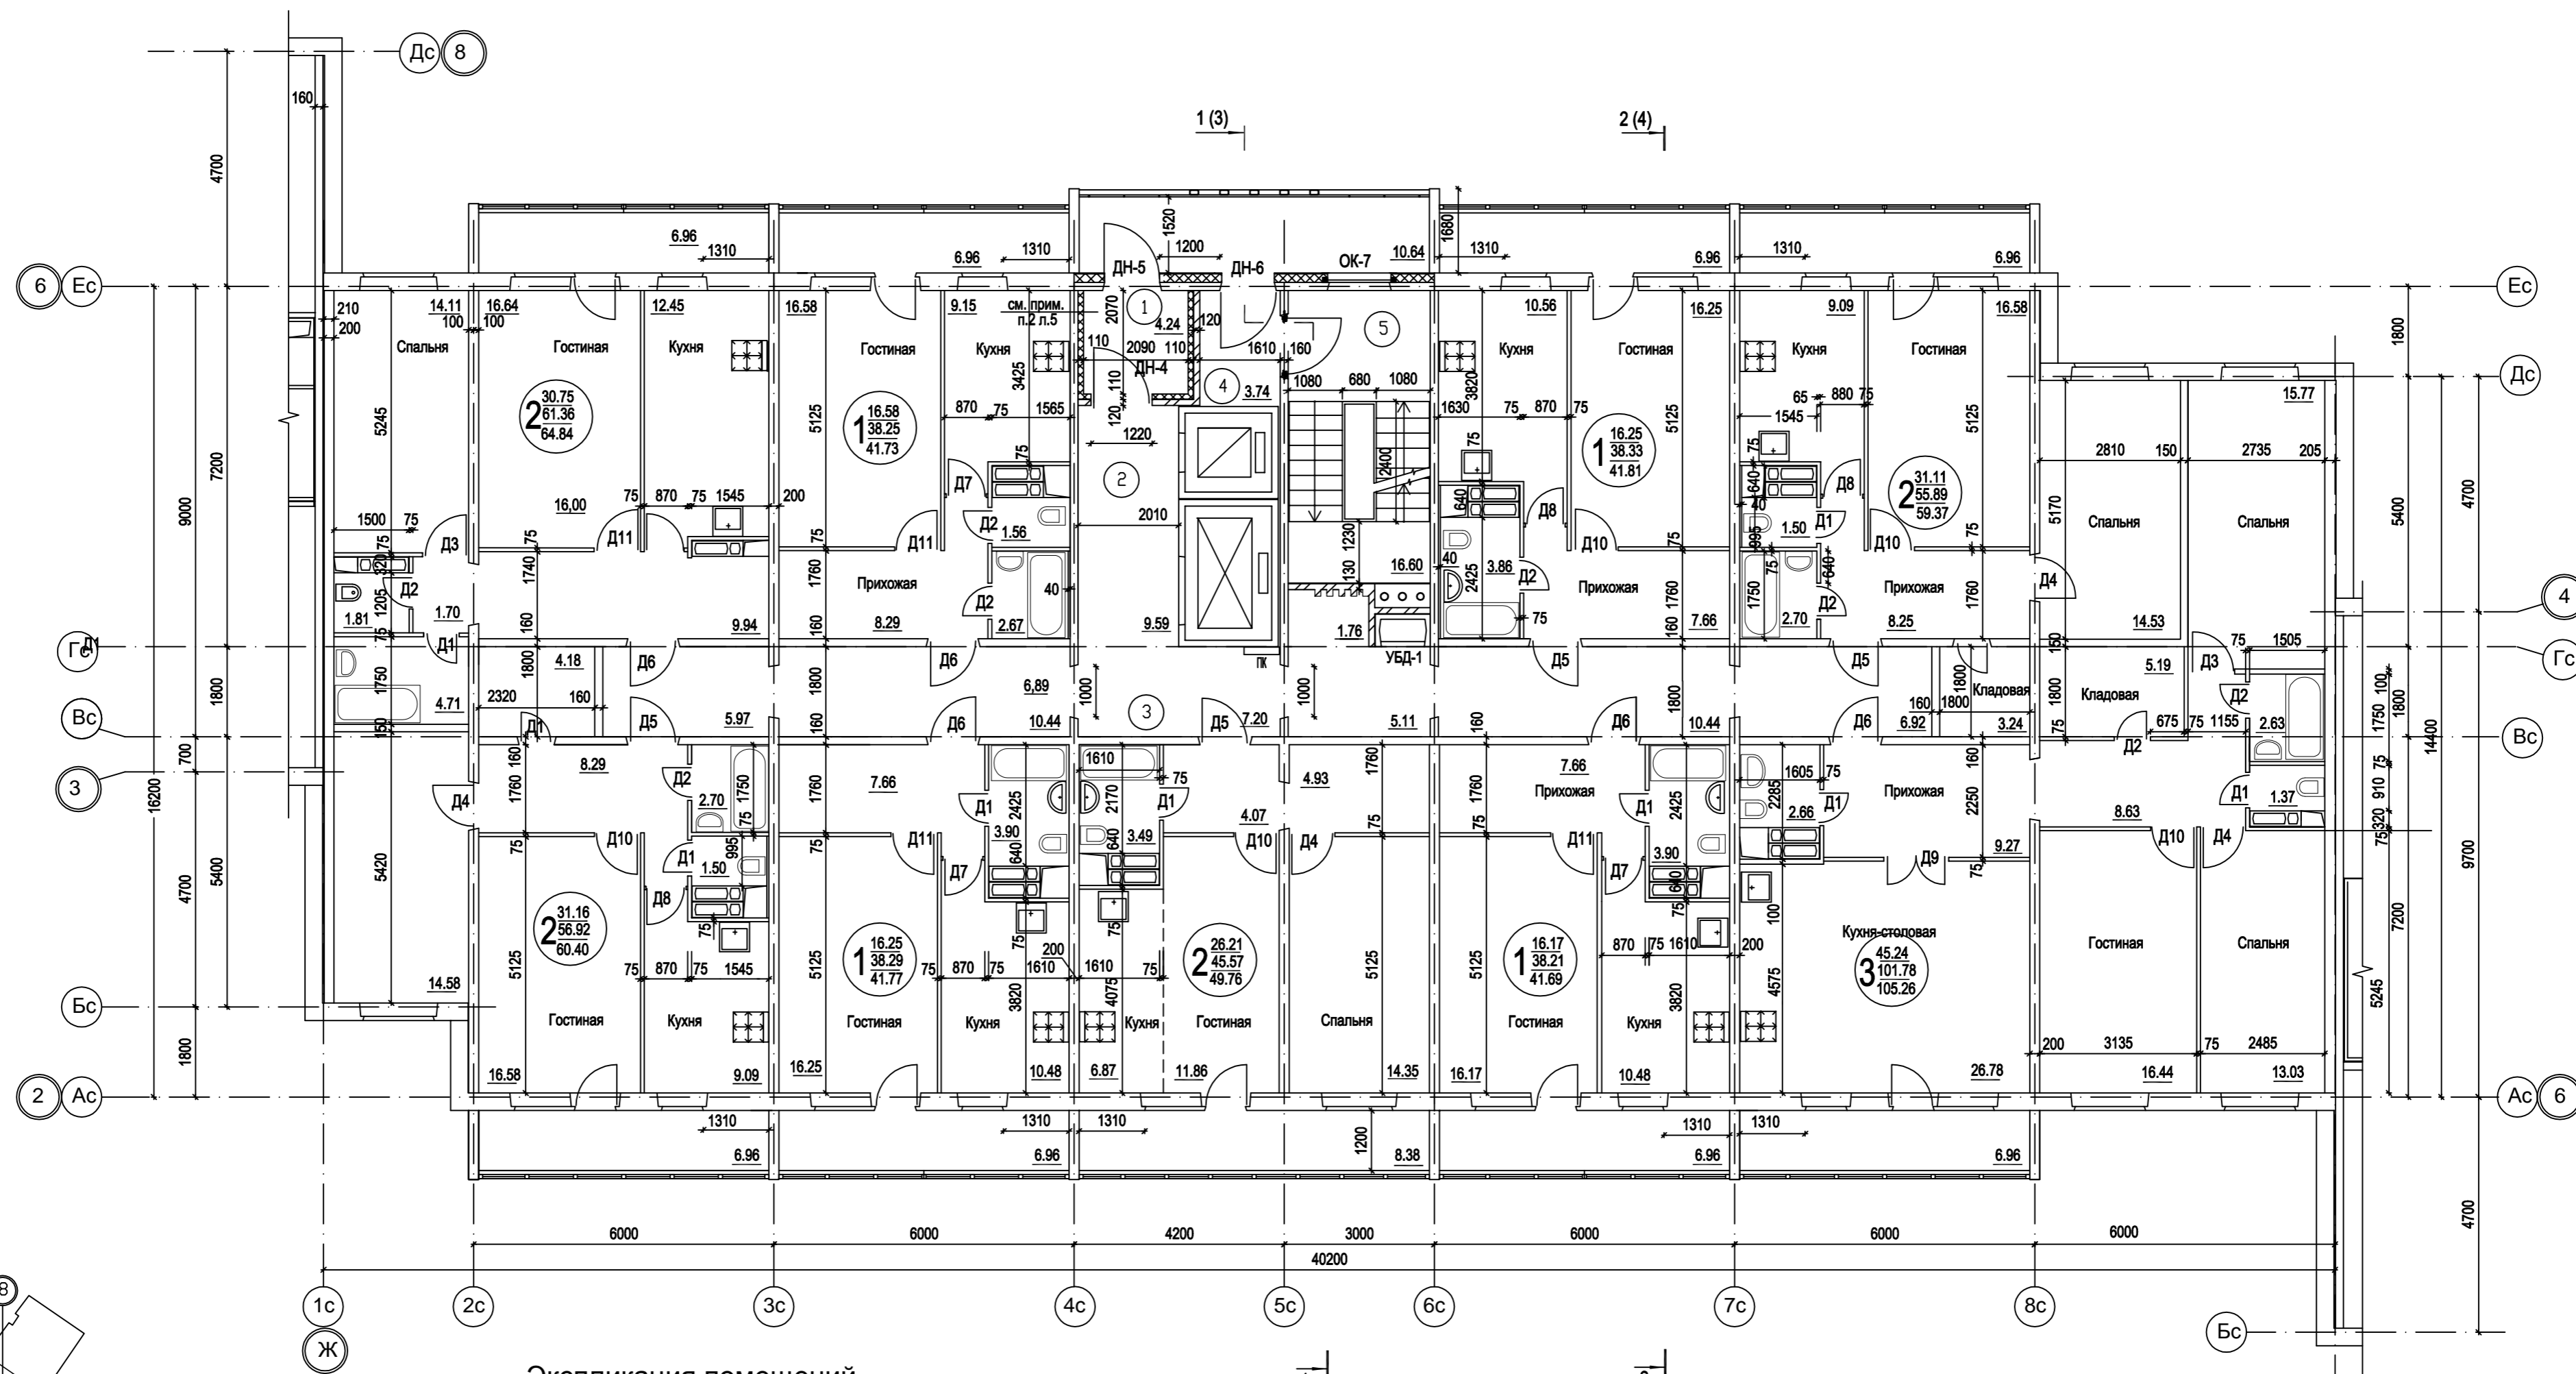

Экспликация помещений


N пом.	Наименование	Площадь м2	Кат.
1	Тамбур	4.24	
2	Лифтовый холл	9.59	
3	Коридор	47.77	
4	Тамбур	3.74	
5	ЛК-1	16.60	


1. Экспликация жилых помещений см. приложение 1.

				5848-18-АР.3			
3	-	Зам.	127-19	25.11.19	Многоквартирный жилой дом со встроенно-пристроенными помещениями нежилого назначения по ул. Адмирала Ушакова, 65 в Кировском районе города Перми		
ИЗМ. КОЛУЧ ЛИСТ N ДОК. ПОДПИСЬ				ДАТА			
					Стандия	Лист	Листов
					П	7	
Архитектор Мазуренко				26.07.19	Блок-секция ПО 600.14.С		
ГИП Беленчик				26.07.19	План 2-6 этажей		
ГАП Яковлева				26.07.19	ООО 'ПЕРМГРАЖДАНПРОЕКТ'		

СОГЛАСОВАНО

ИНВ. N ПОДЛ. ПОДПИСЬ И ДАТА ВЗАМ. ИНВ. N

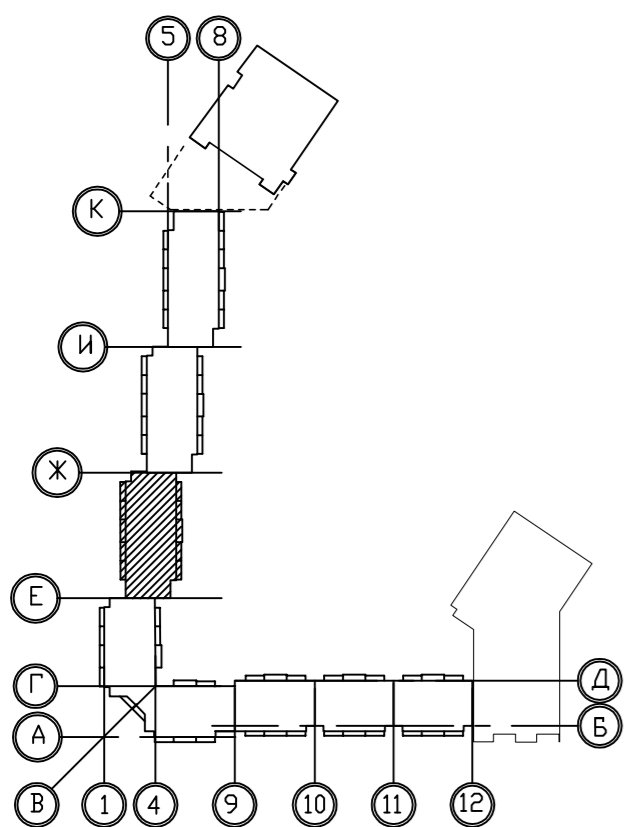

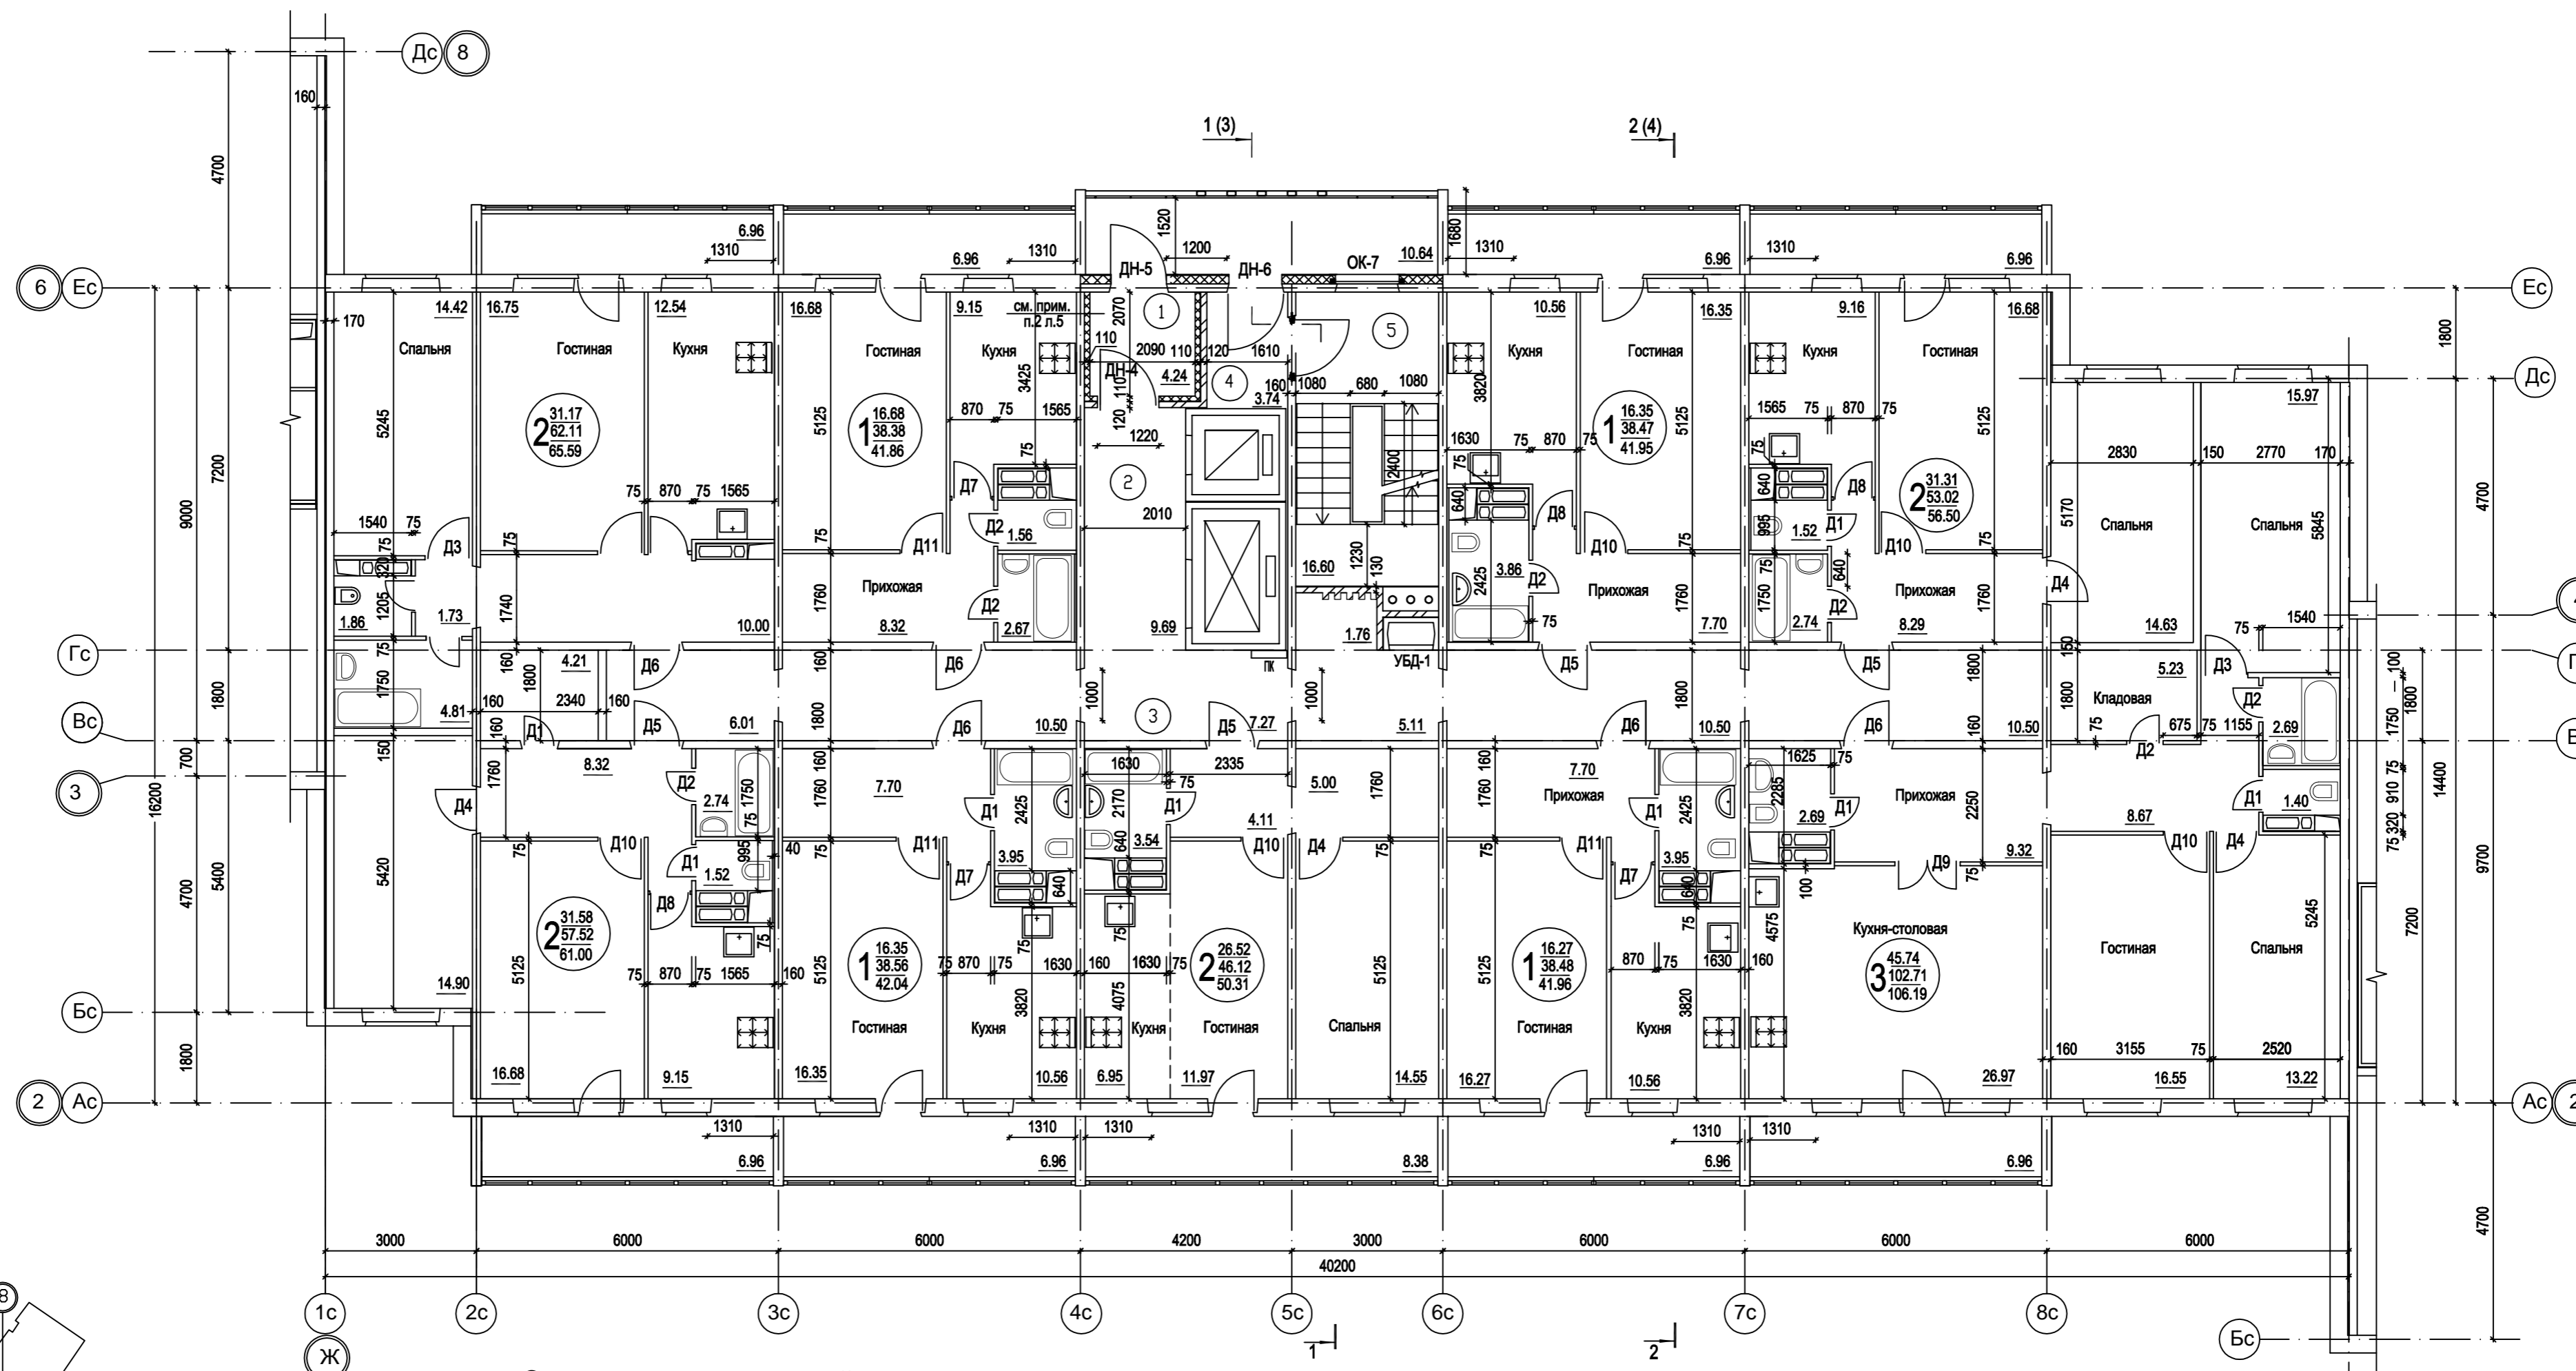


Экспликация помещений

N пом.	Наименование	Площадь м2	Кат.
1	Тамбур	4.24	
2	Лифтовый холл	9.69	
3	Коридор	51.65	
4	Тамбур	3.74	
5	ЛК-1	16.60	

1. Экспликация жилых помещений см. приложение 1.

СОГЛАСОВАНО

ИНВ. N ПОДЛ. ПОДПИСЬ И ДАТА ВЗАМ. ИНВ. N

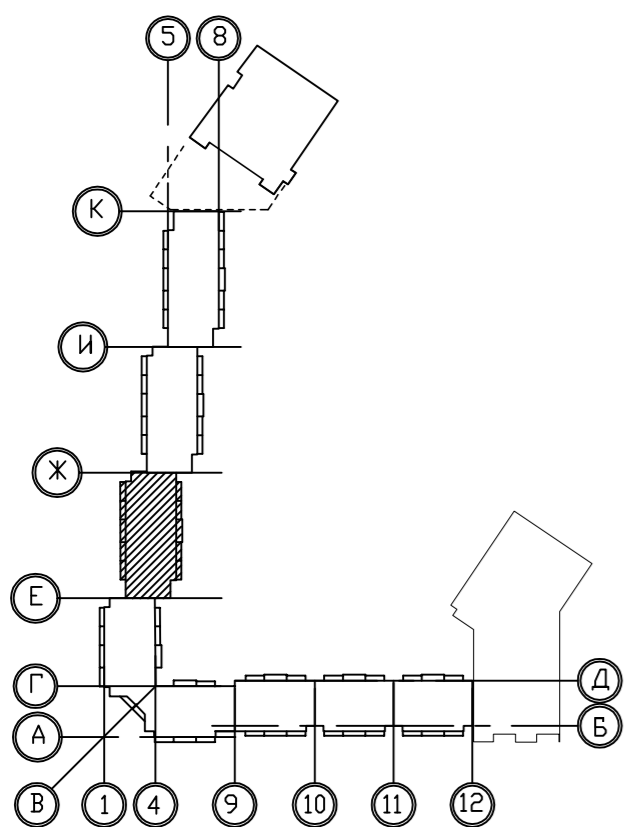

					5848-18-AP.3			
3	-	Зам.	127-19	25.11.19	Многоквартирный жилой дом со встроенно-пристроенными помещениями нежилого назначения по ул. Адмирала Ушакова, 65 в Кировском районе города Перми			
ИЗМ. КОЛУЧ ЛИСТ N ДОК. ПОДПИСЬ ДАТА								
					Блок-секция ПО 600.14.С			
Архитектор Мазуренко					26.07.19	Стандия	Лист	Листов
ГИП Беленчик					26.07.19	П	8	
ГАП Яковлева					26.07.19	План 7-16 этажей		
					ООО 'ПЕРМГРАЖДАНПРОЕКТ'			